
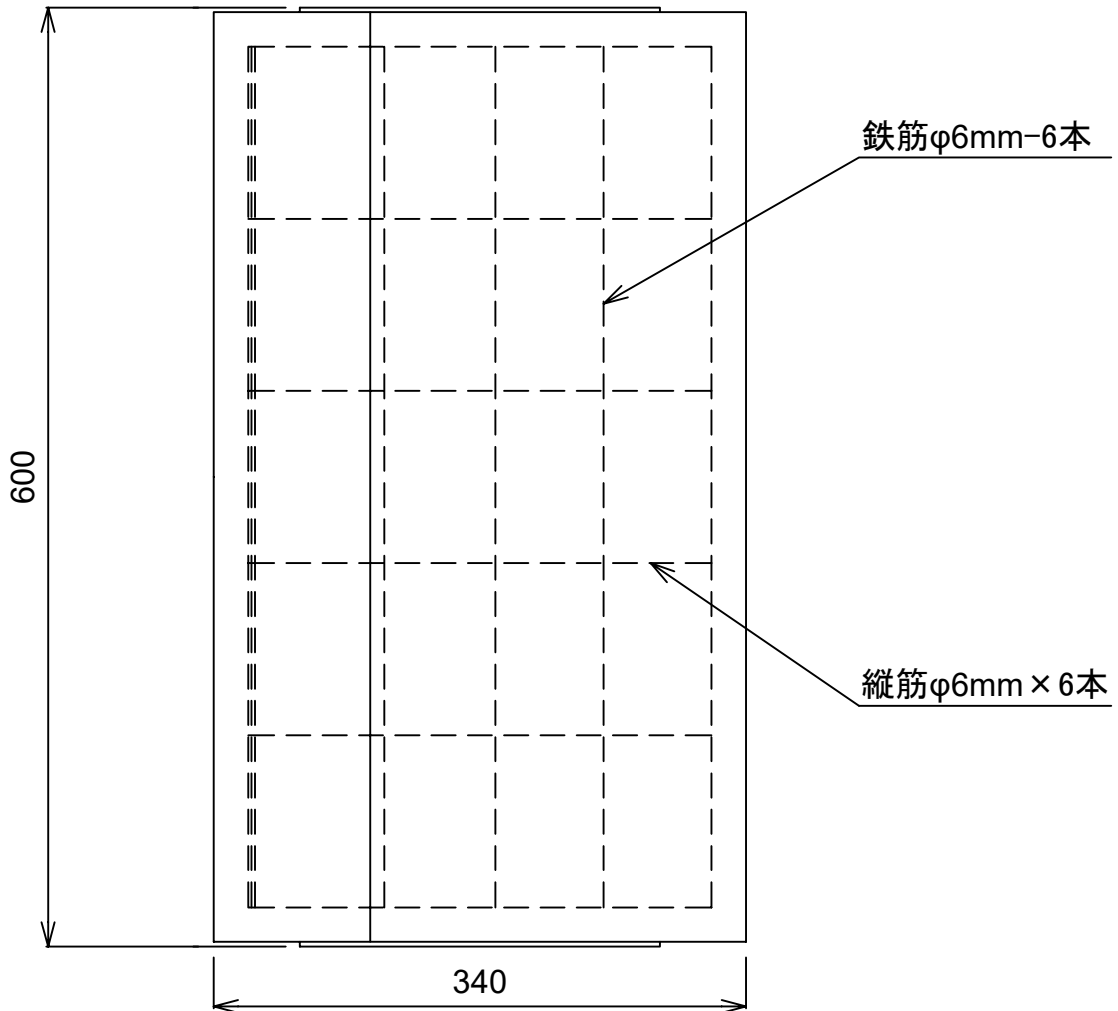



鉄筋コンクリート特殊L形 U240用 歩行者用

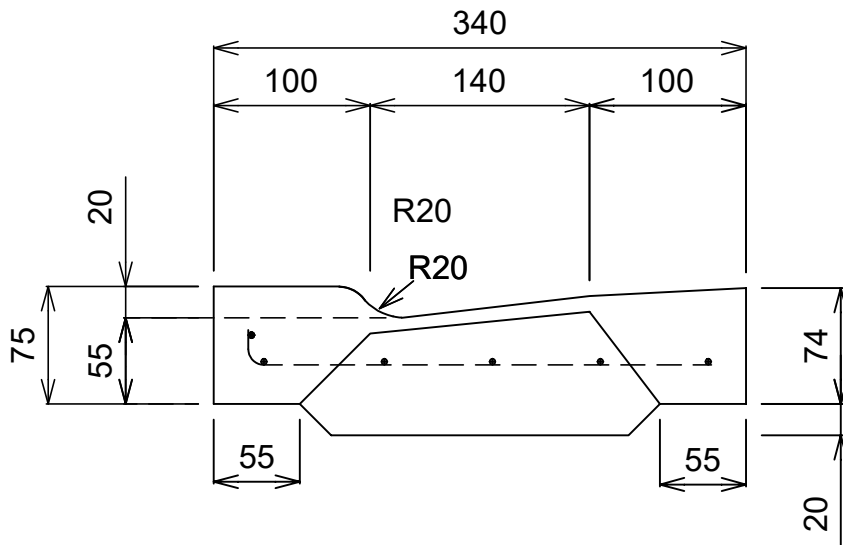

単位	mm	縮尺	1/5
参考重量		39 kg	
 イルコン工業株式会社			