



鉄筋コンクリート特殊L形 U240用 車乗入～歩行者用

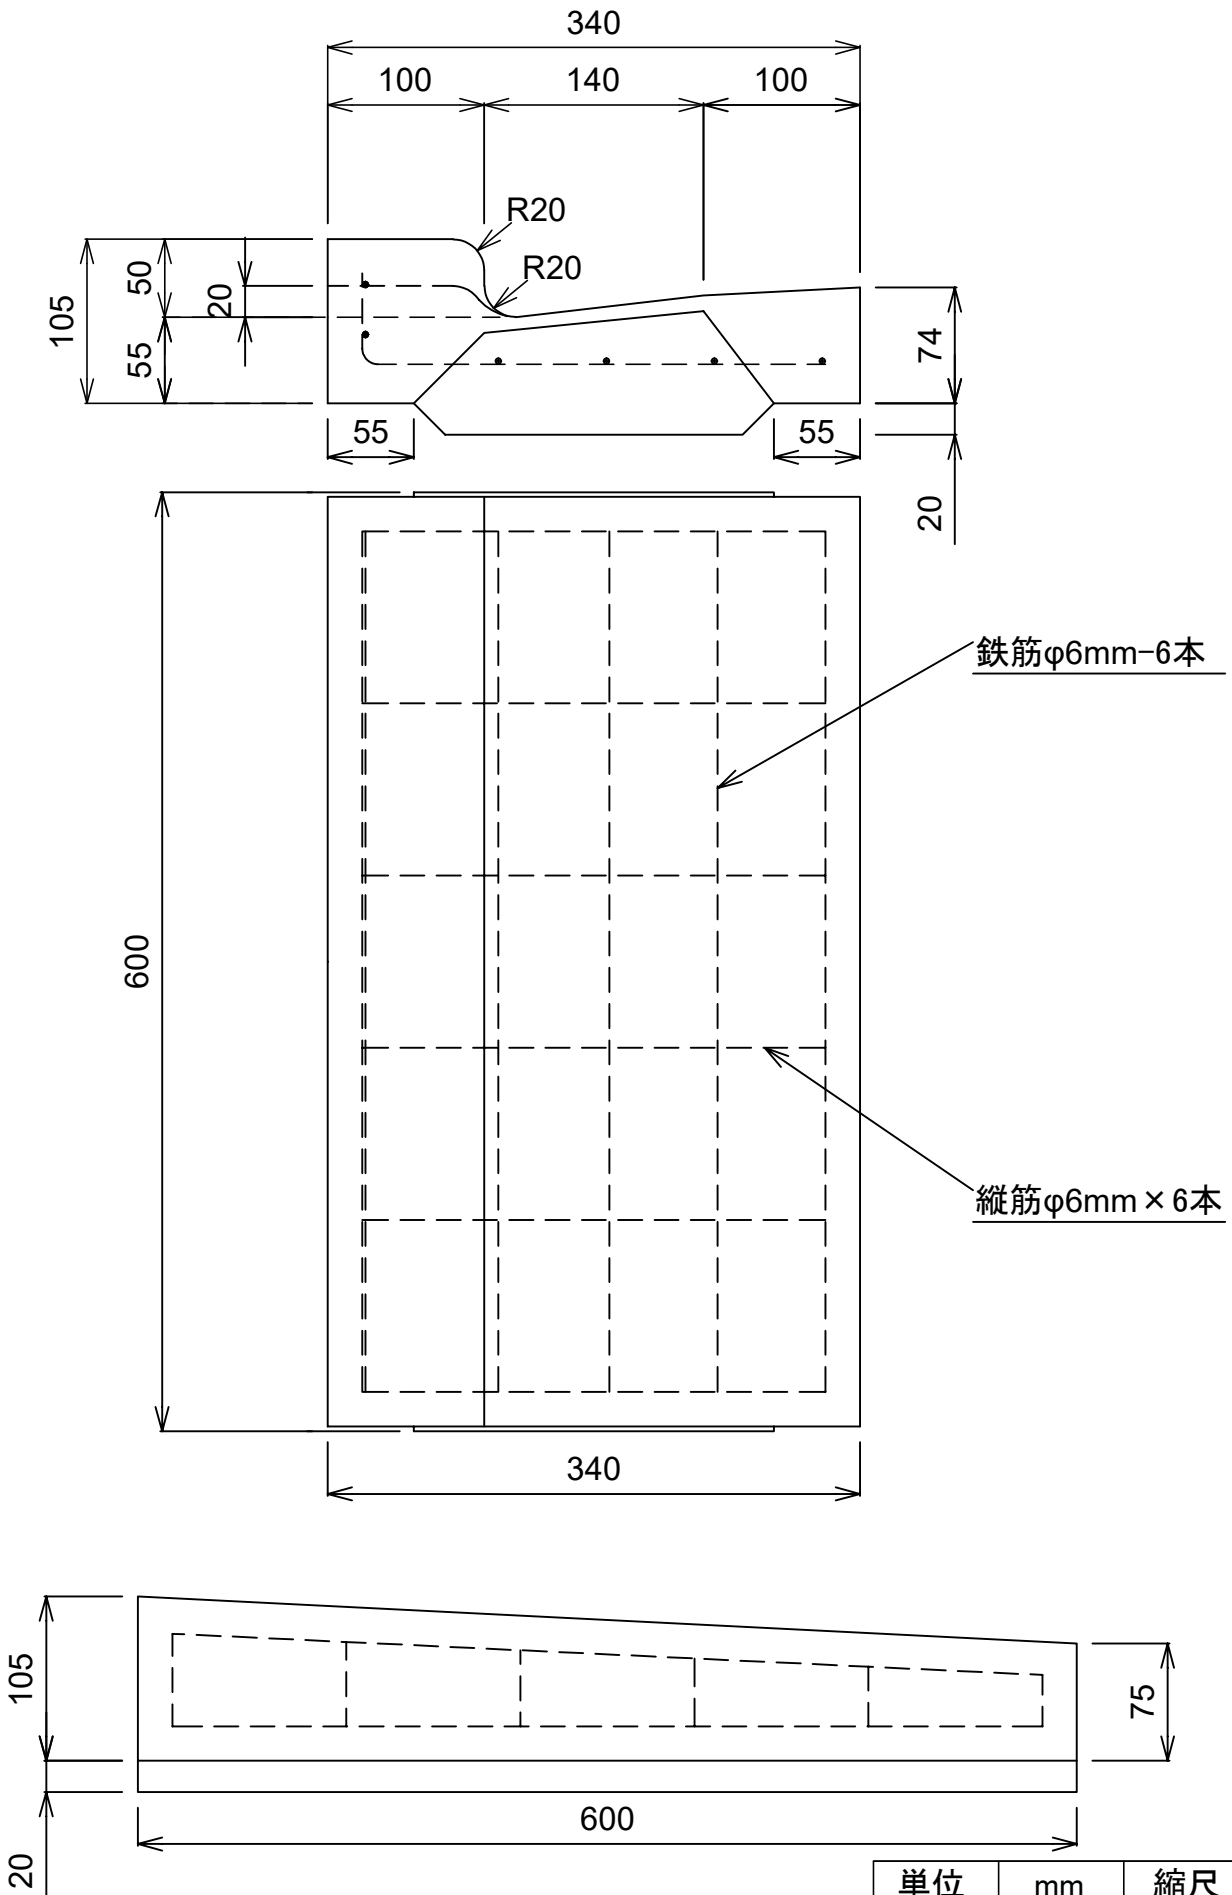

(左右対称)

単位	mm	縮尺	1/5
参考重量		43 kg	
 イルコン工業株式会社			