



# 鉄筋コンクリート特殊L形

U240用 一般～歩行者用

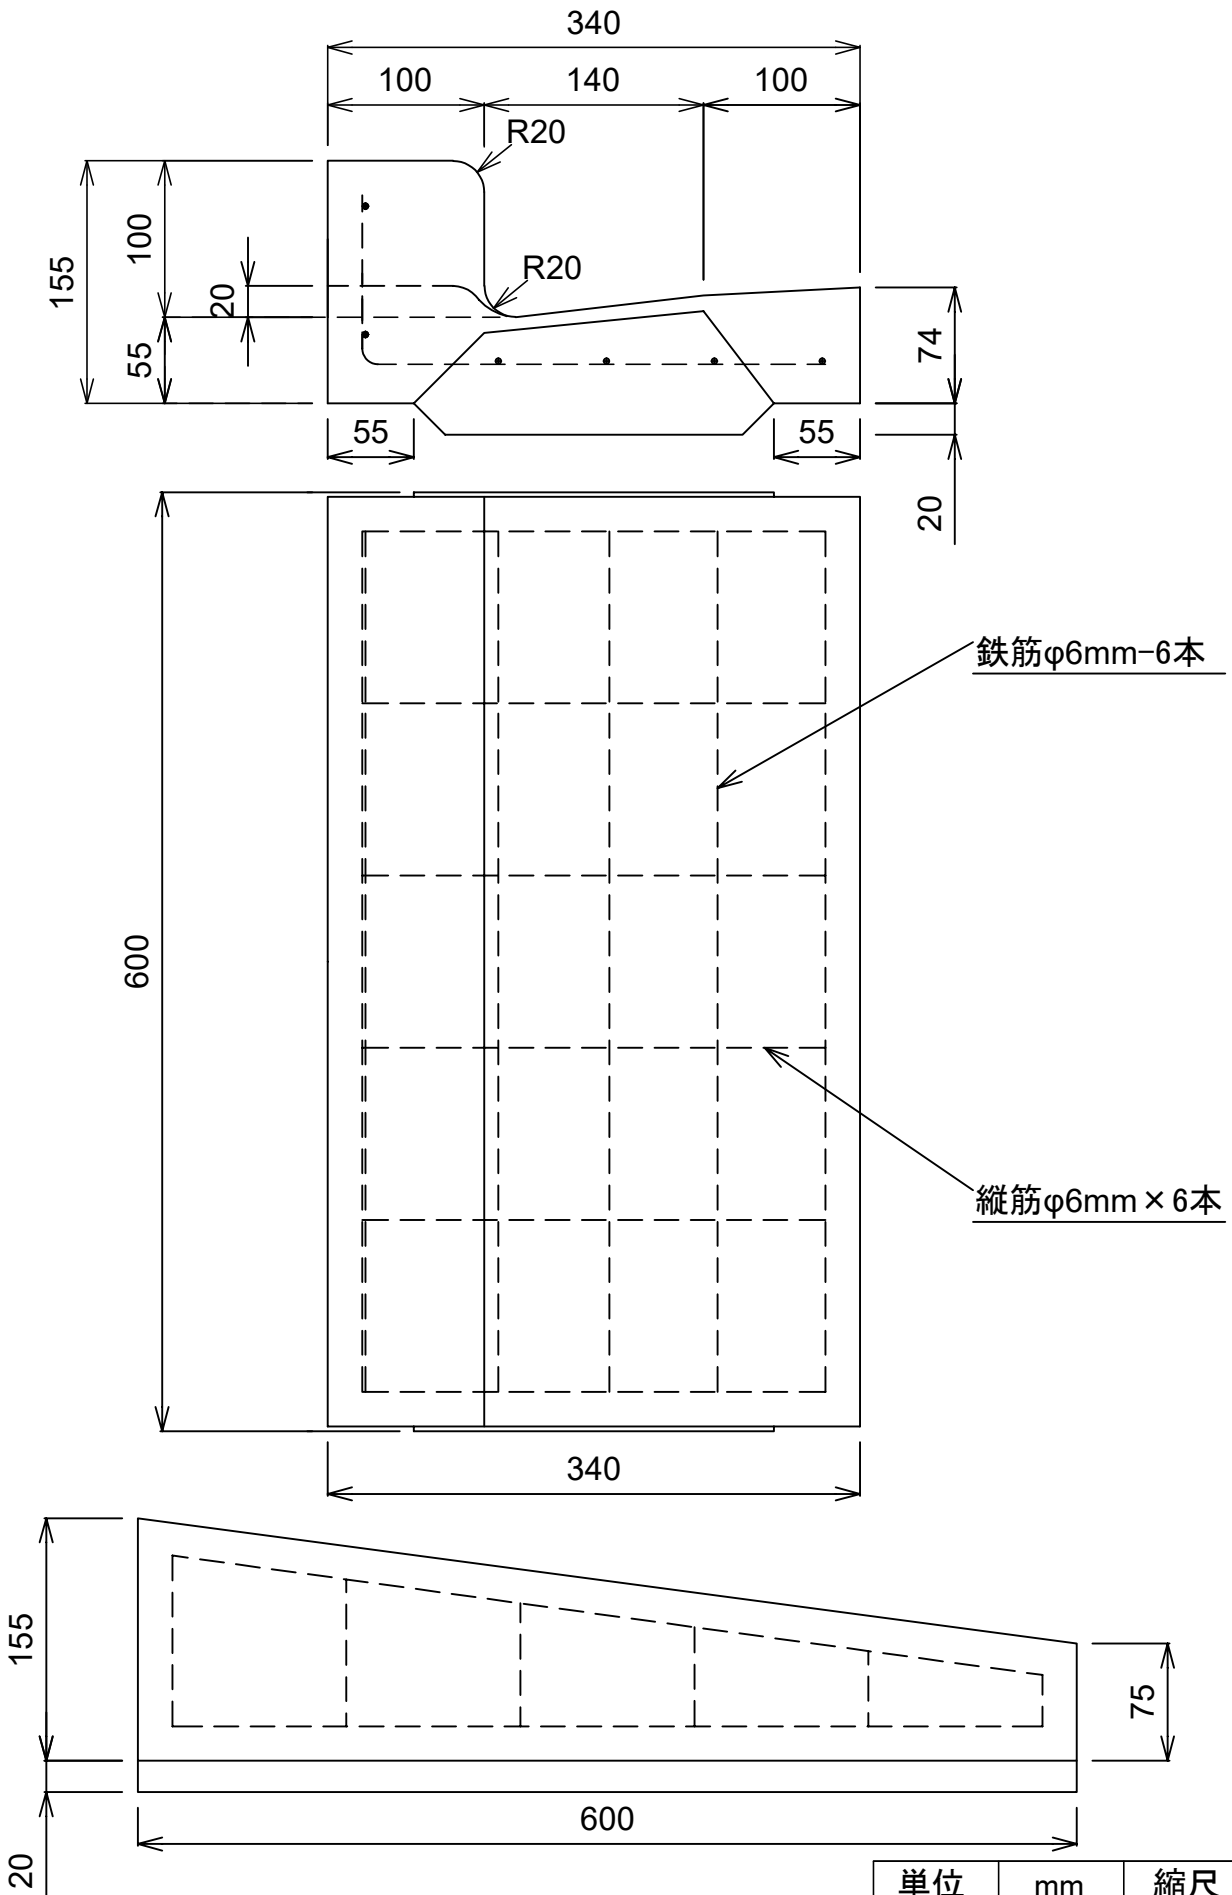

(左右対称)

単位	mm	縮尺	1/5
参考重量		45 kg	
 イルコン工業株式会社			