
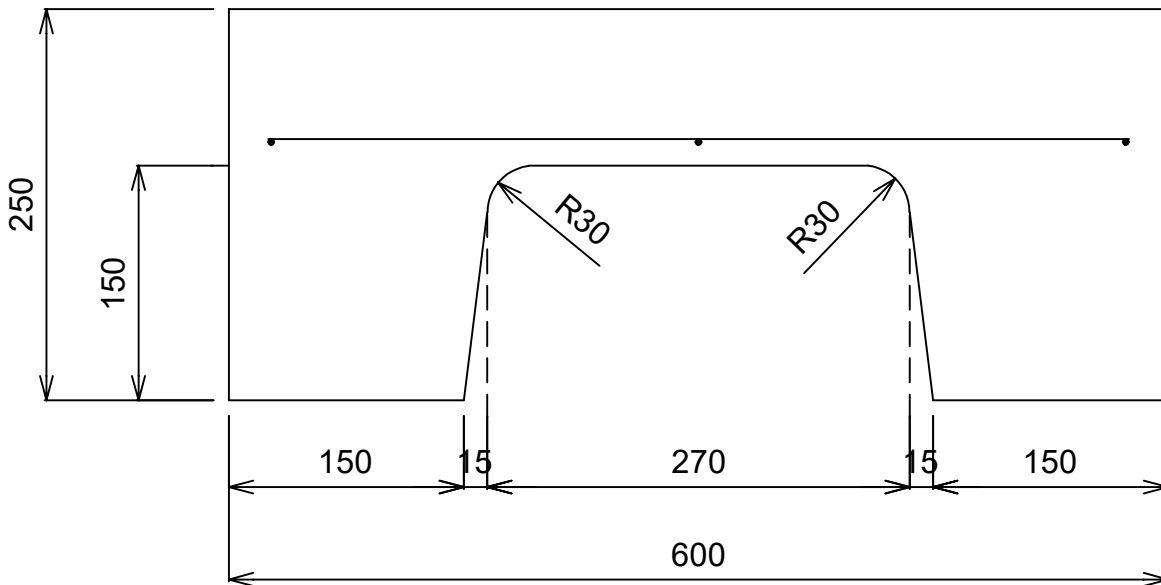



両面歩車道境界ブロック

B 水抜き

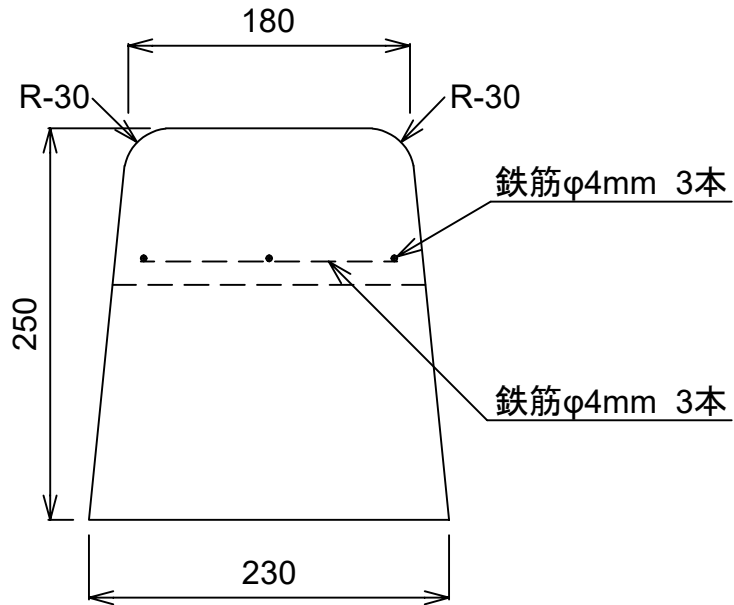

単位	mm	縮尺	1/5
参考重量		50 kg	
 イルコン工業株式会社			