


# 飯能市型 鉄筋コンクリートL形 縁塊 切下平タイプ

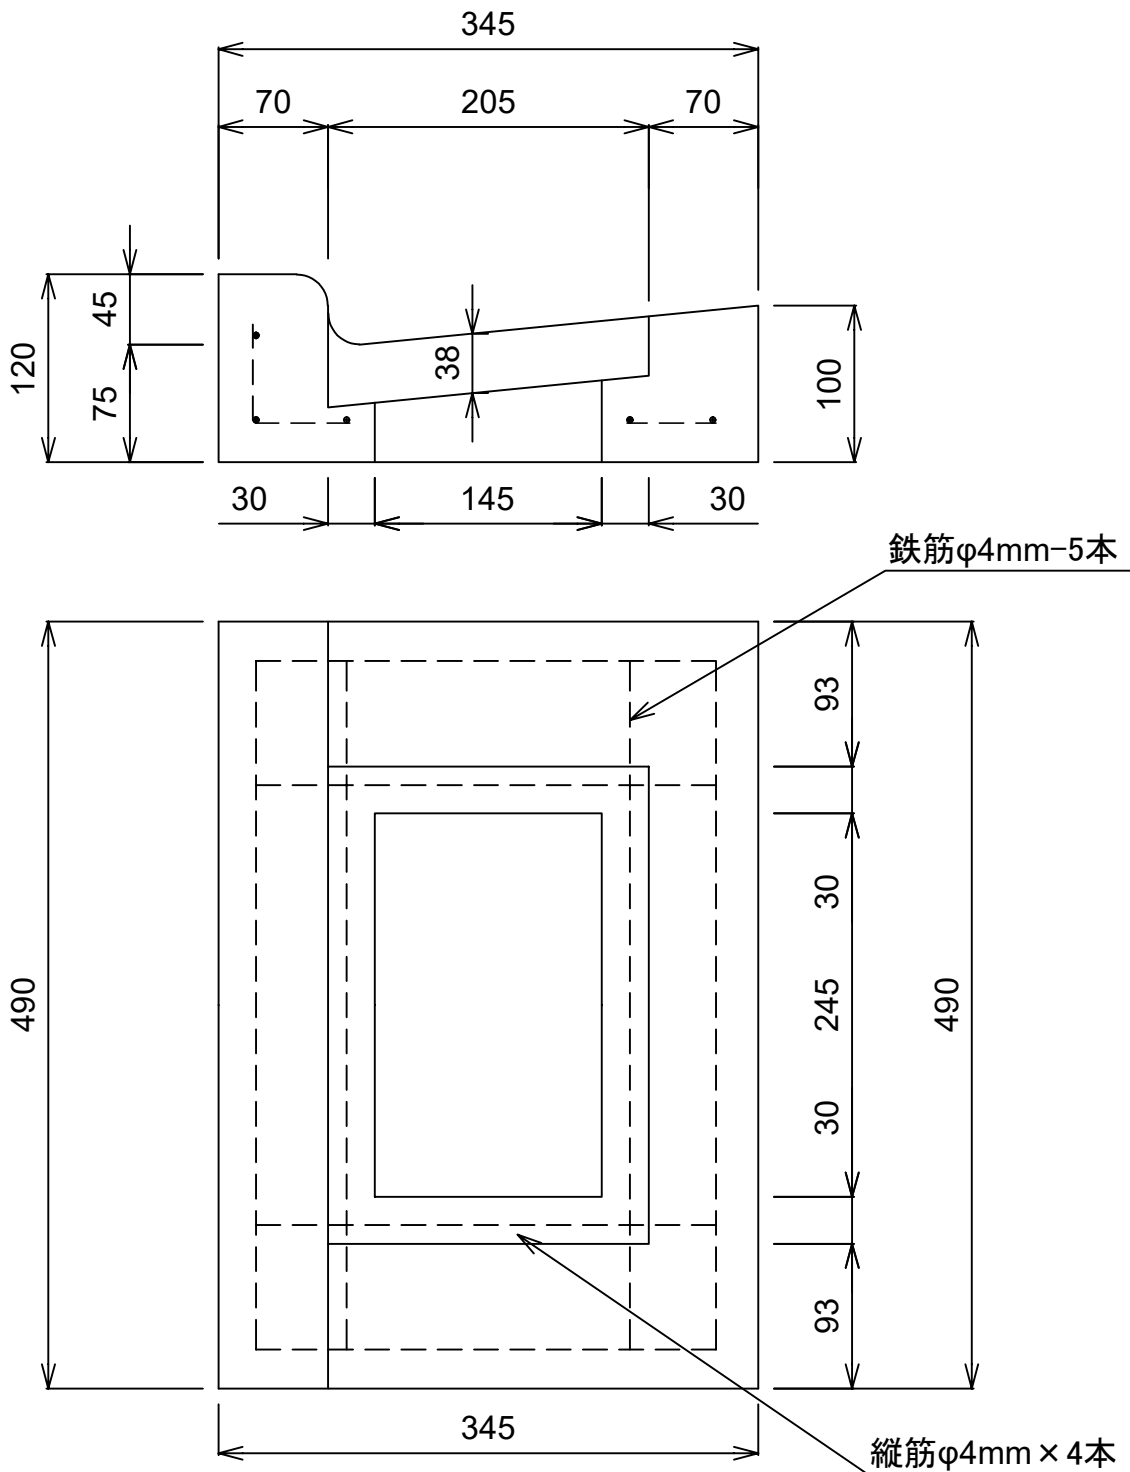

|   |    |       |     |
|---|----|-------|-----|
| 単位  | mm | 縮尺    | 1/5 |
| 参考重量  |    | 27 kg |     |
|  イルコン工業株式会社 |    |       |     |