
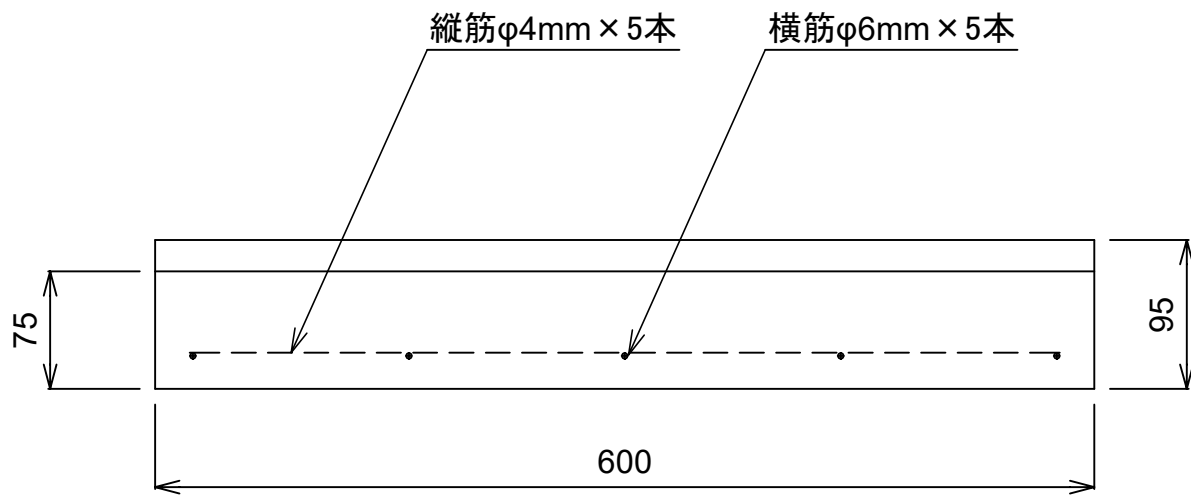


鉄筋コンクリートL形

RC350 段差2cm

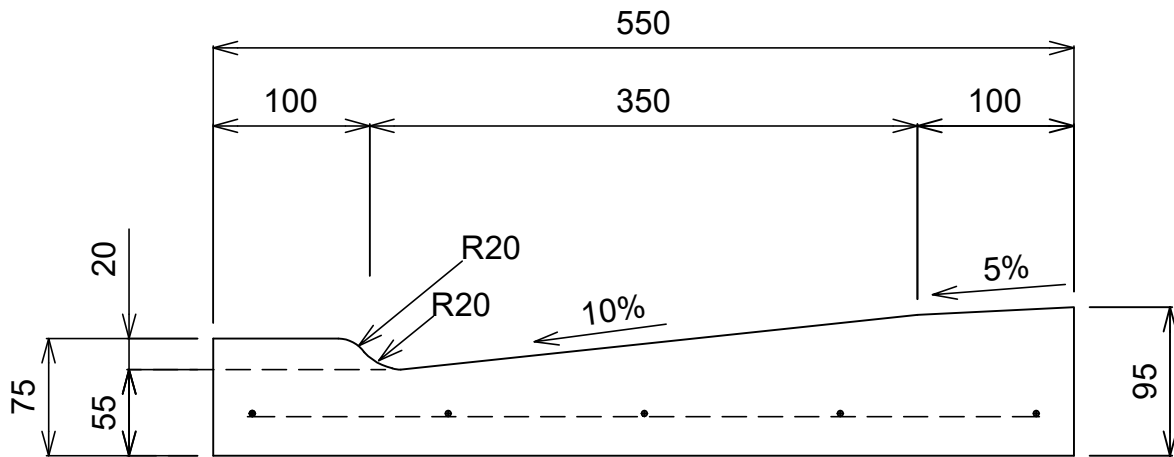

単位	mm	縮尺	1/5
参考重量		58 kg	
Ⓜ イルコン工業株式会社			