


鉄筋コンクリート特殊L形

U240用 一般用～車乗入

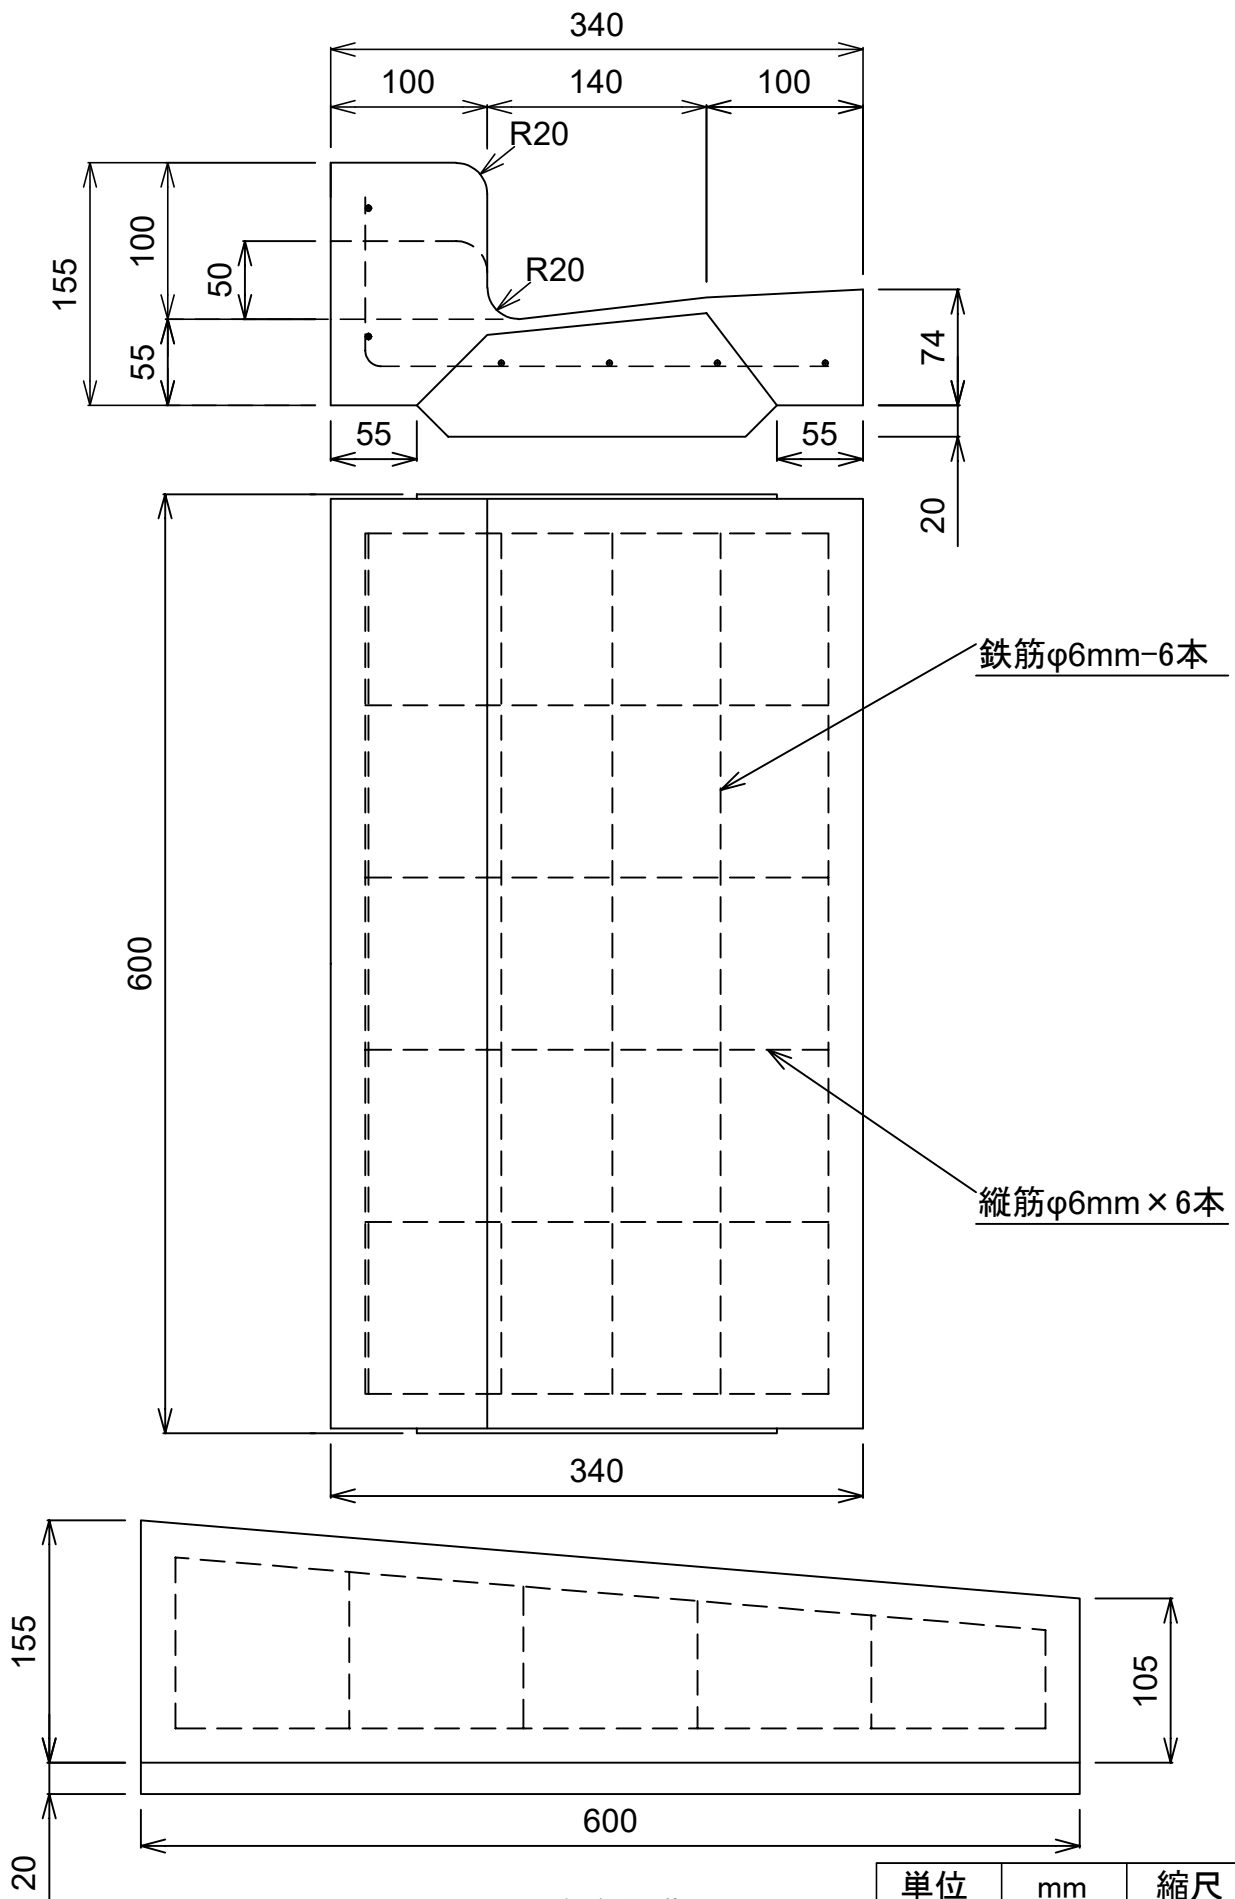

単位	mm	縮尺	1/5
参考重量		47 kg	
㊤ イルコン工業株式会社			