


# 鉄筋コンクリート特殊L形縁塊 U240用

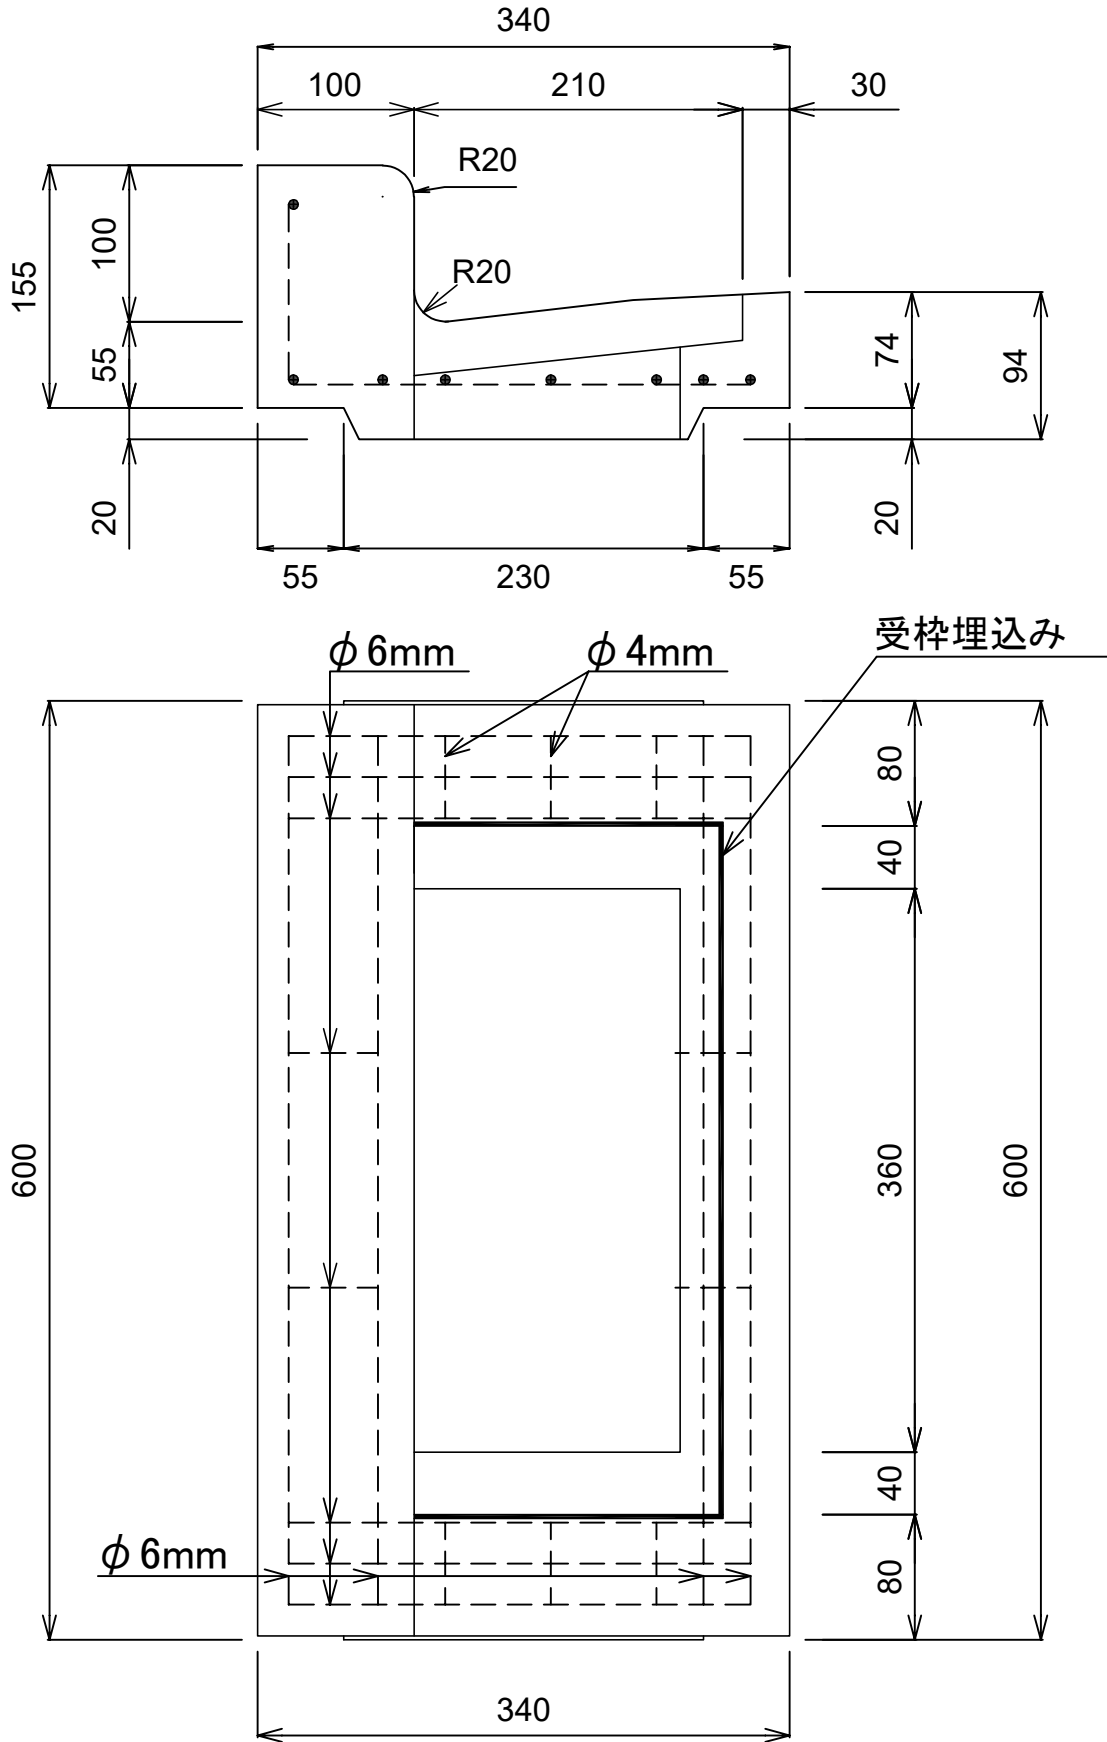

単位	mm	縮尺	1/5
参考重量		35 kg	
 イルコン工業株式会社			