


# 鉄筋コンクリート特殊L形縁塊

## U240用 車乗入

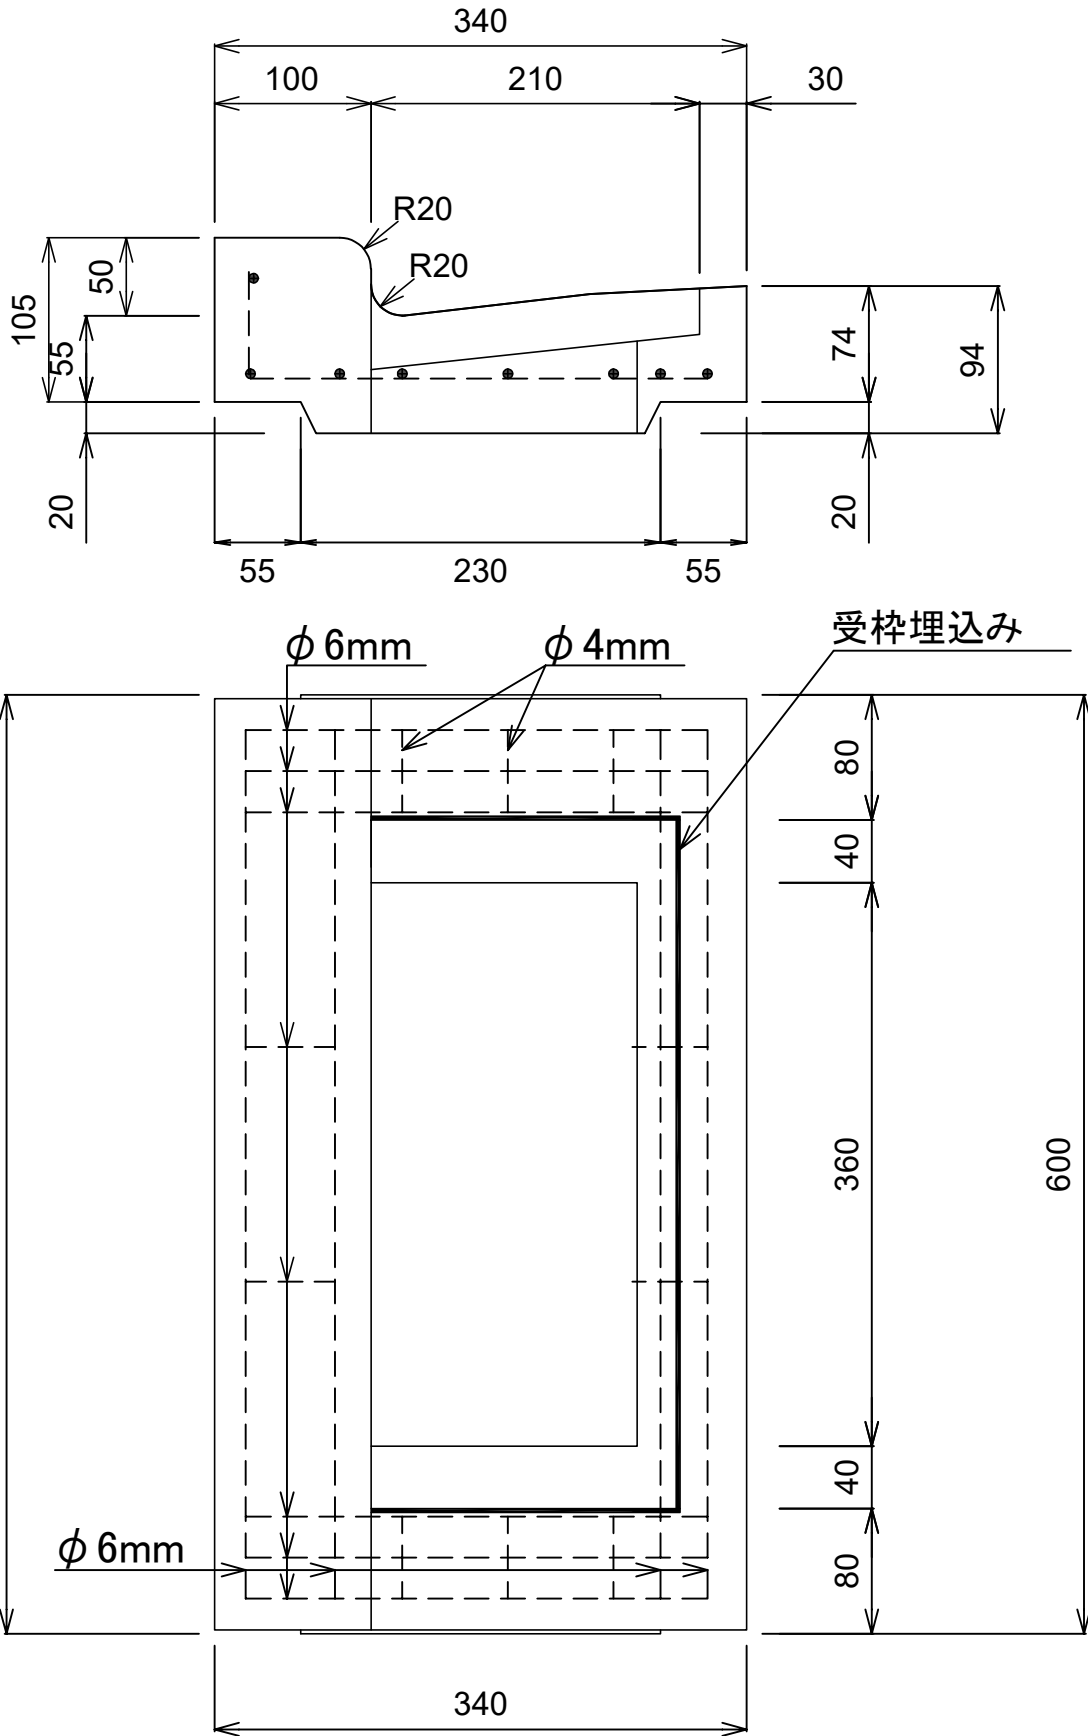

単位	mm	縮尺	1/5
参考重量		32 kg	
 イルコン工業株式会社			