


両面歩車道境界ブロック B

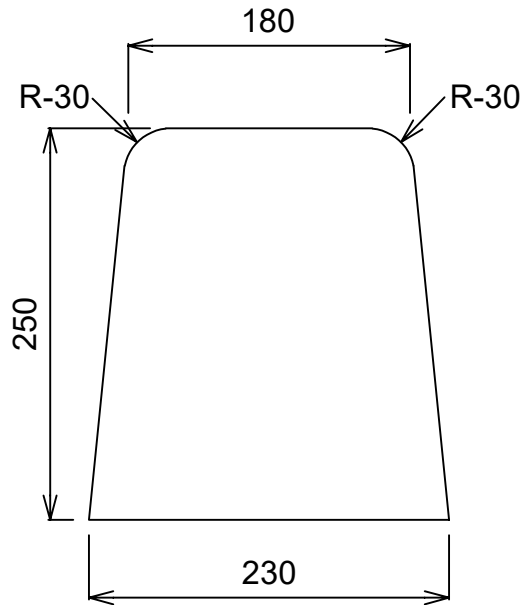

| | | | |
|--------------|----|-------|-----|
| 単位 | mm | 縮尺 | 1/5 |
| 参考重量 | | 73 kg | |
| Ⓜ イルコン工業株式会社 | | | |