
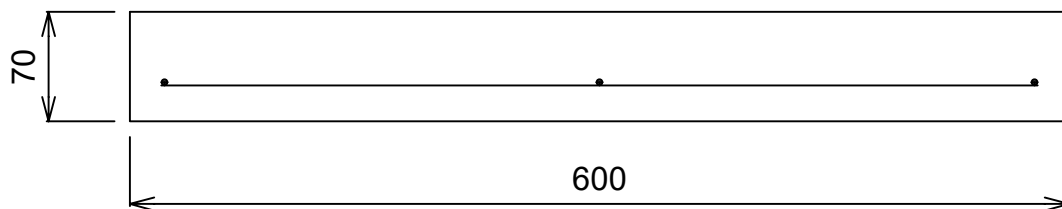


# 両面歩車道境界ブロック

B 平 7cm

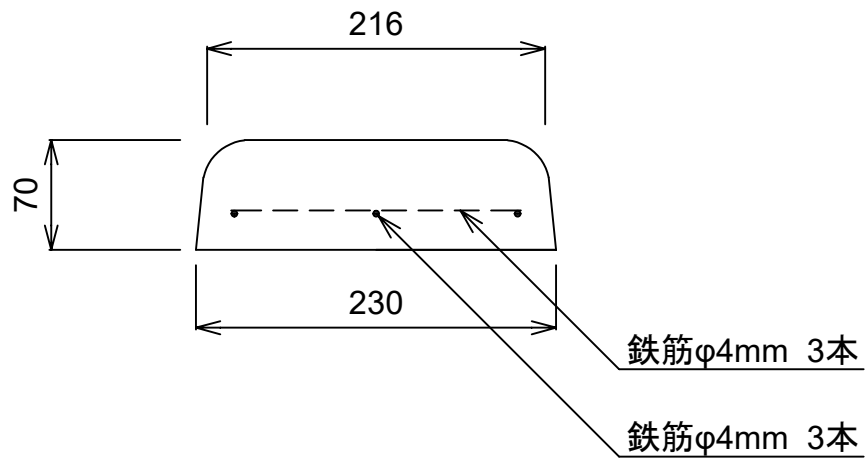

単位	mm	縮尺	1/5
参考重量	22 kg		
Ⓜ イルコン工業株式会社			