
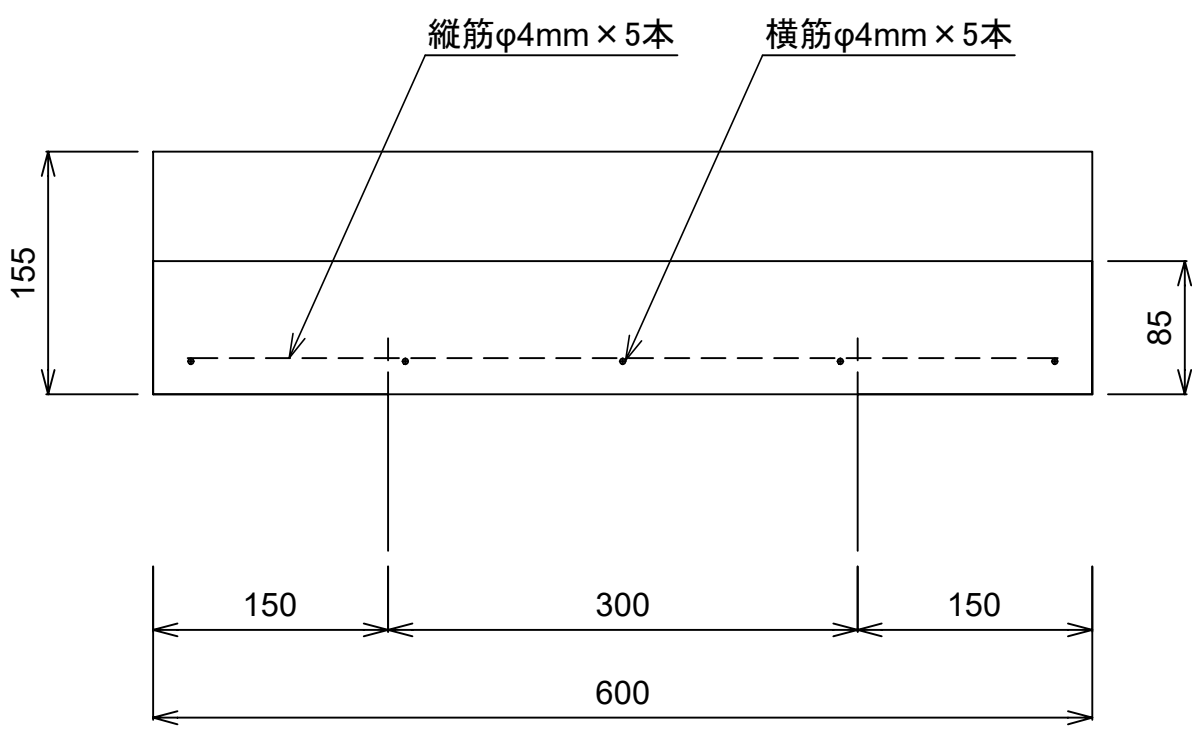


鉄筋コンクリートL形

RC250B 鉄筋出し

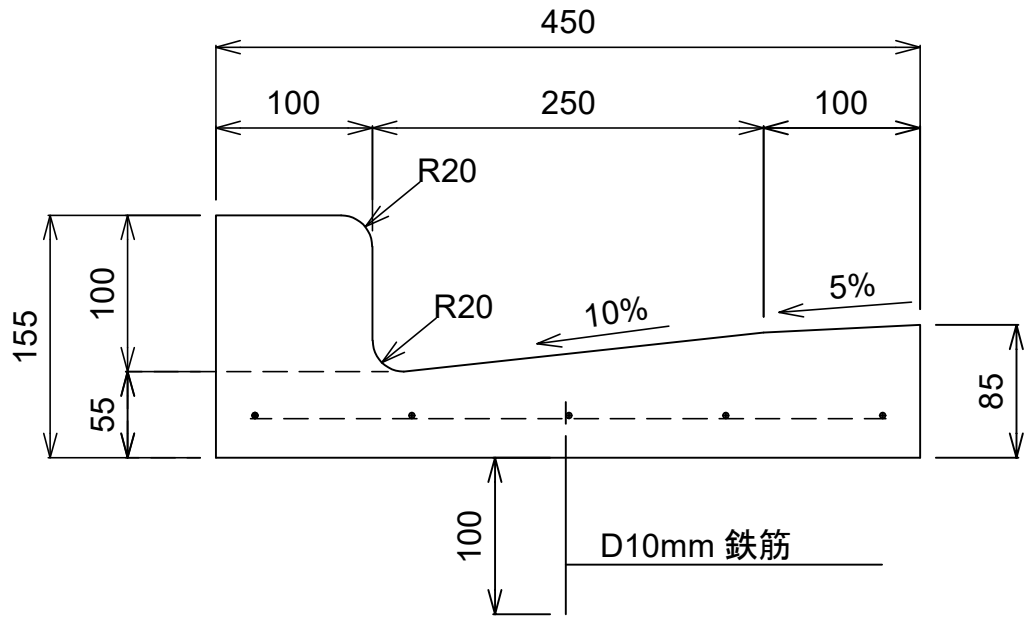

単位	mm	縮尺	1/5
参考重量		58 kg	
 イルコン工業株式会社			