
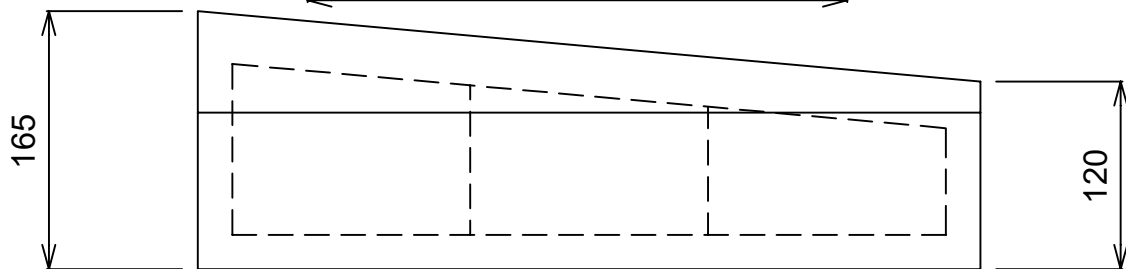
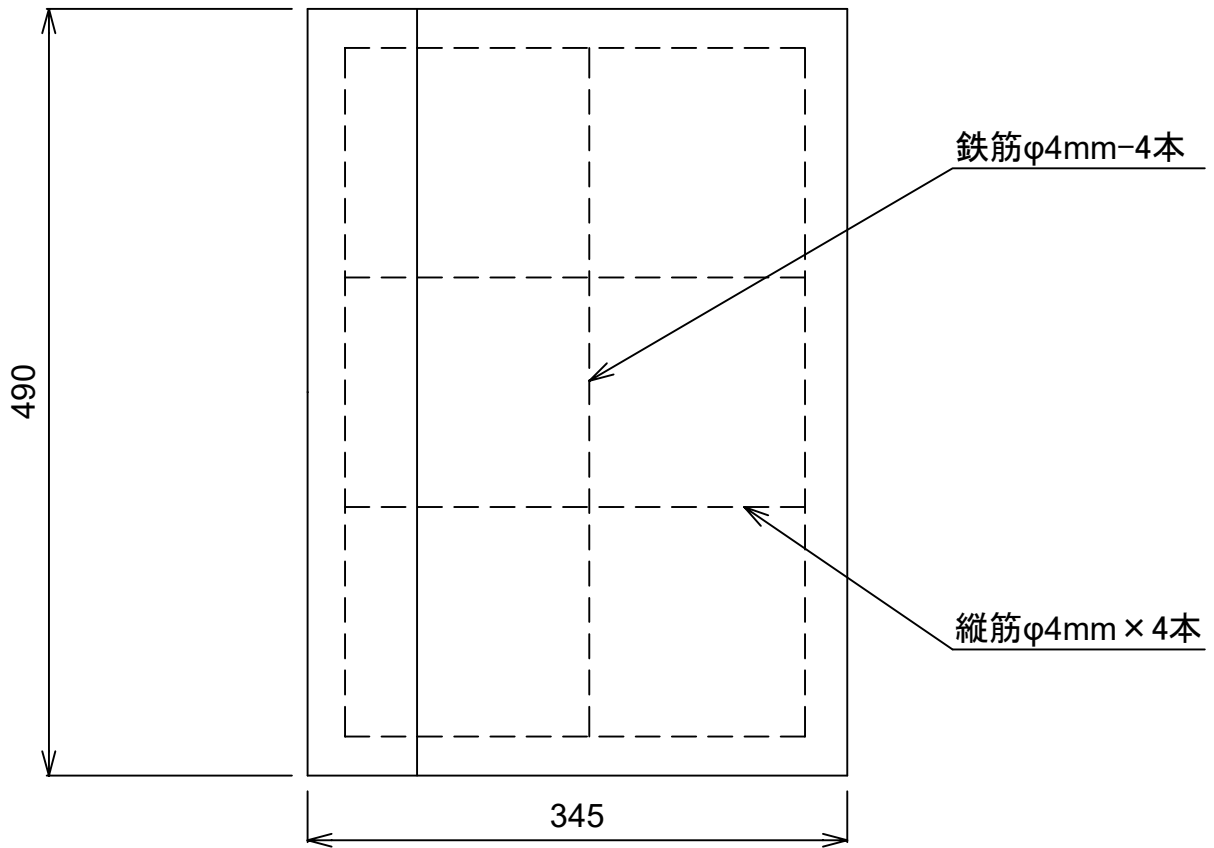



飯能市型 鉄筋コンクリートL形 切下 斜タイプ

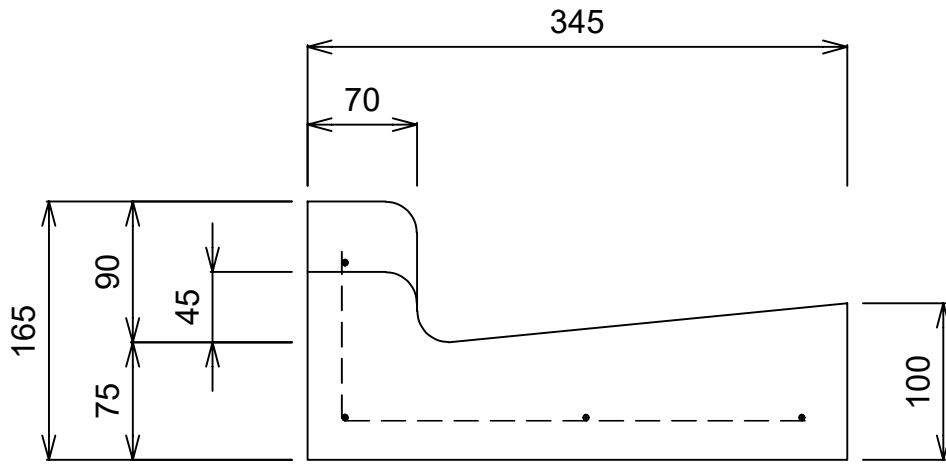

(左右対称)

単位	mm	縮尺	1/5
参考重量		38 kg	
 イルコン工業株式会社			