
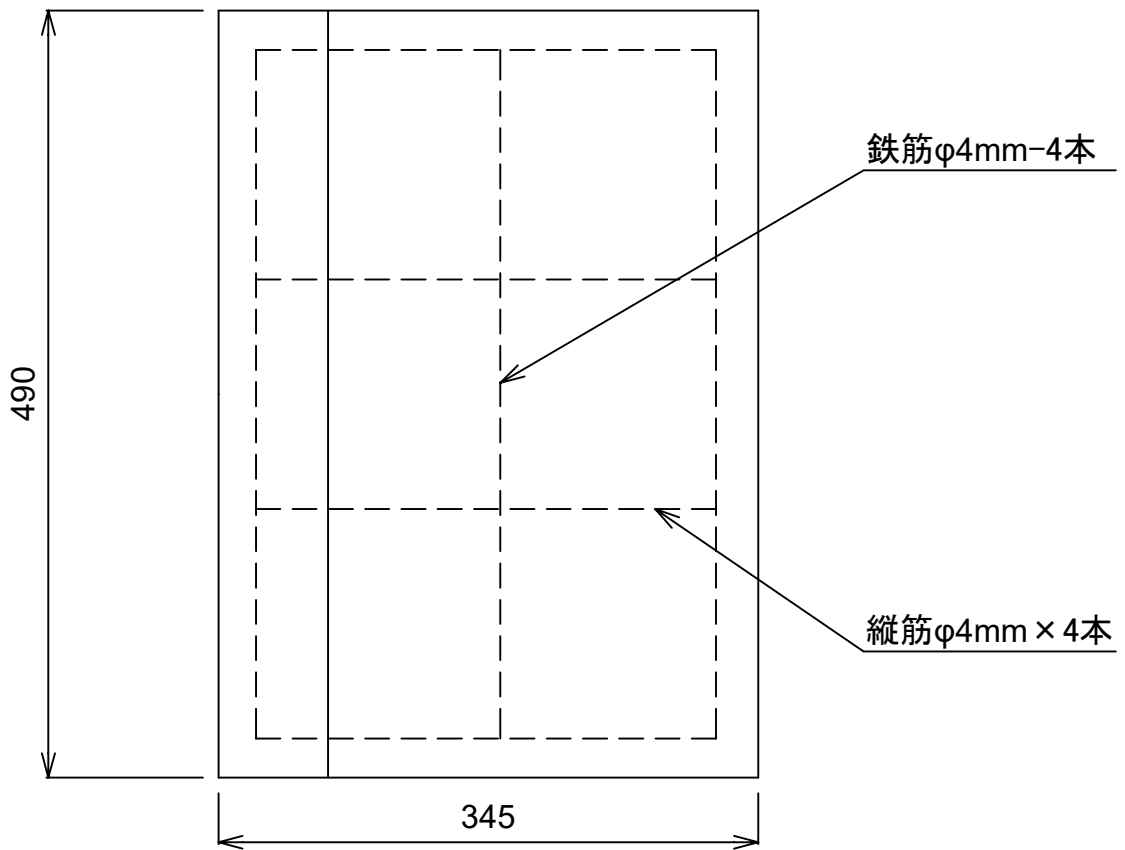



飯能市型 鉄筋コンクリートL形 切下 平タイプ

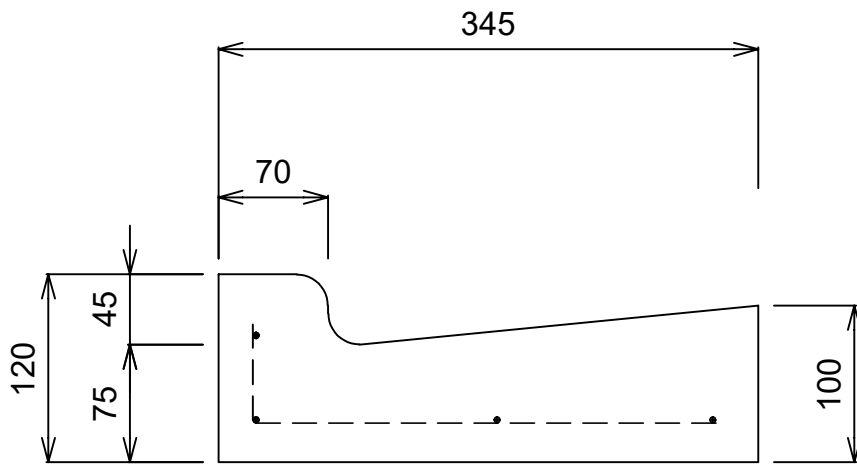

単位	mm	縮尺	1/5
参考重量		36 kg	
 イルコン工業株式会社			