
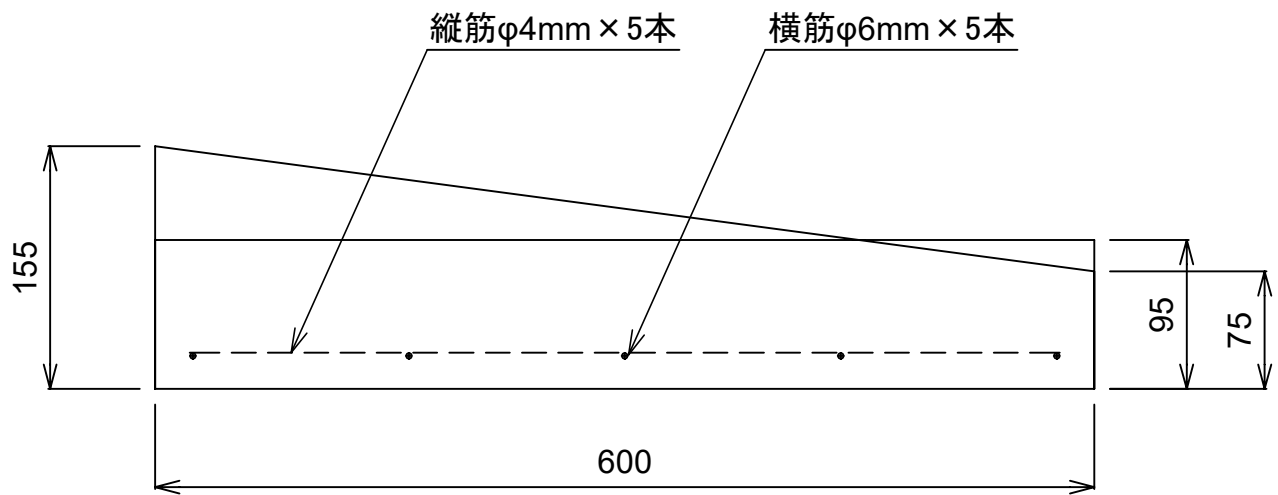


鉄筋コンクリートL形

RC350 斜

一般(10cm)~段差(2cm)

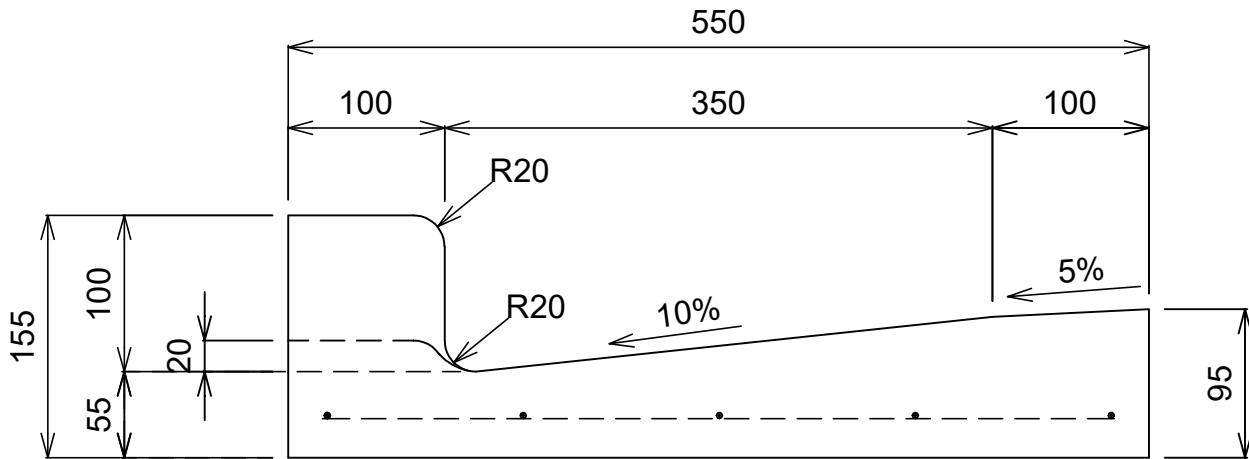

(左右対称)

| | | | |
|--------------|----|-------|-----|
| 単位 | mm | 縮尺 | 1/5 |
| 参考重量 | | 54 kg | |
| Ⓜ イルコン工業株式会社 | | | |