
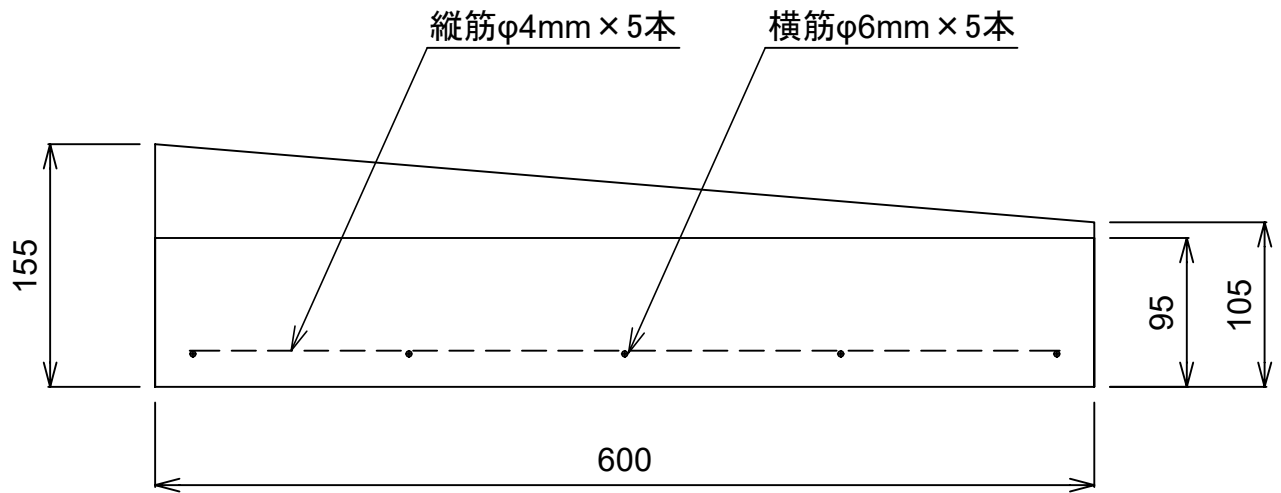


# 鉄筋コンクリートL形

RC350 斜

B(10cm)~切下げ(5cm)

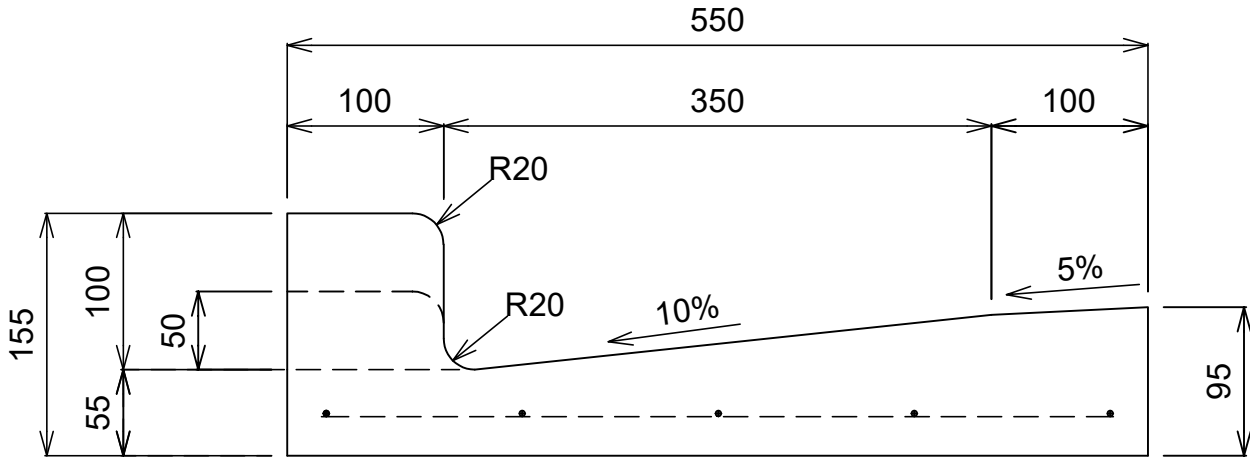

(左右対称)

単位	mm	縮尺	1/5
参考重量		68 kg	
Ⓜ イルコン工業株式会社			