
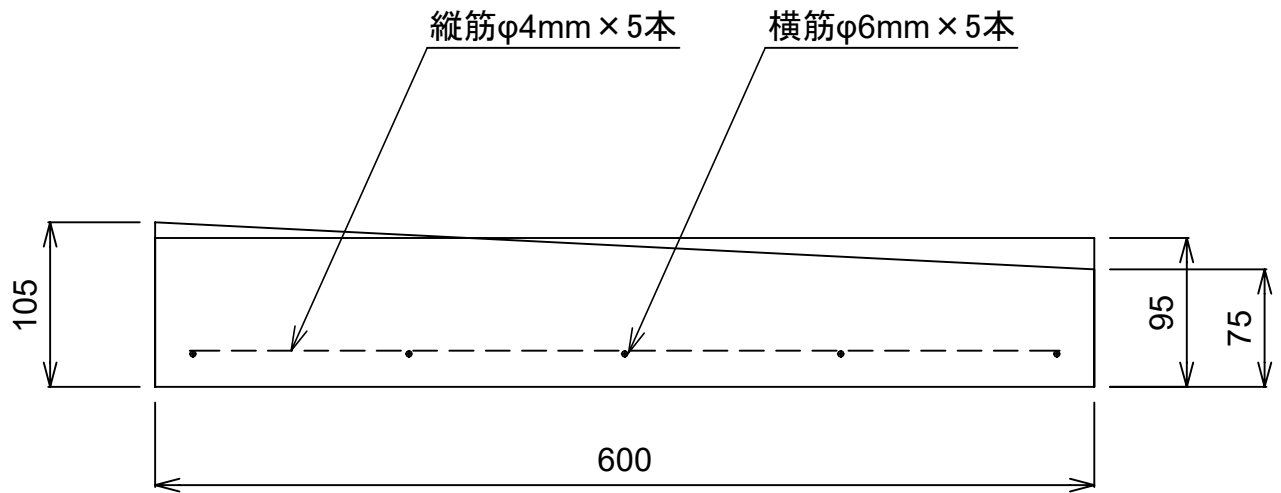



鉄筋コンクリートL形

RC350 斜

切下(5cm)~段差(2cm)

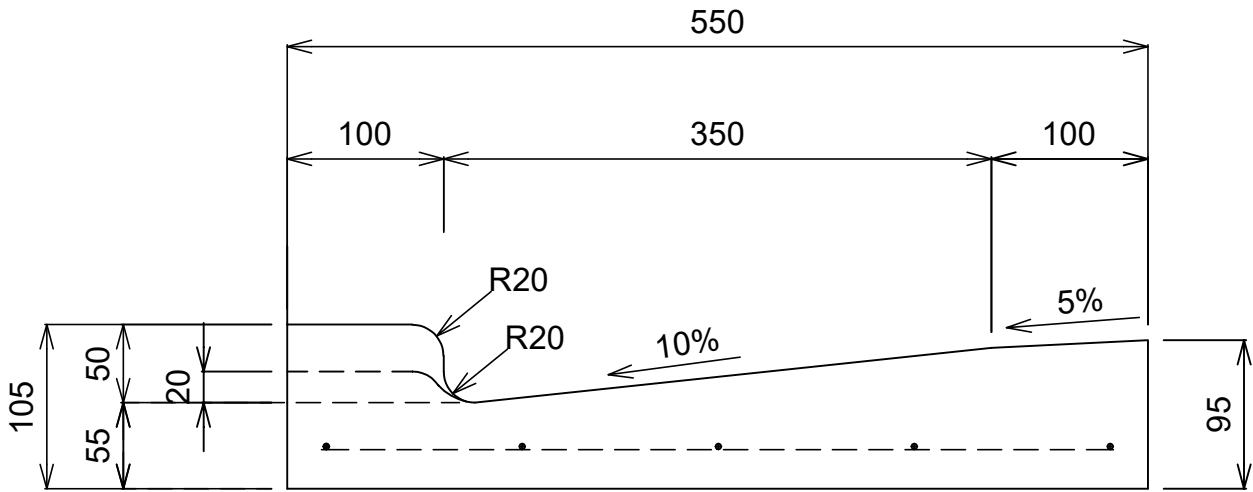

(左右対称)

単位	mm	縮尺	1/5
参考重量		52 kg	
 イルコン工業株式会社			