
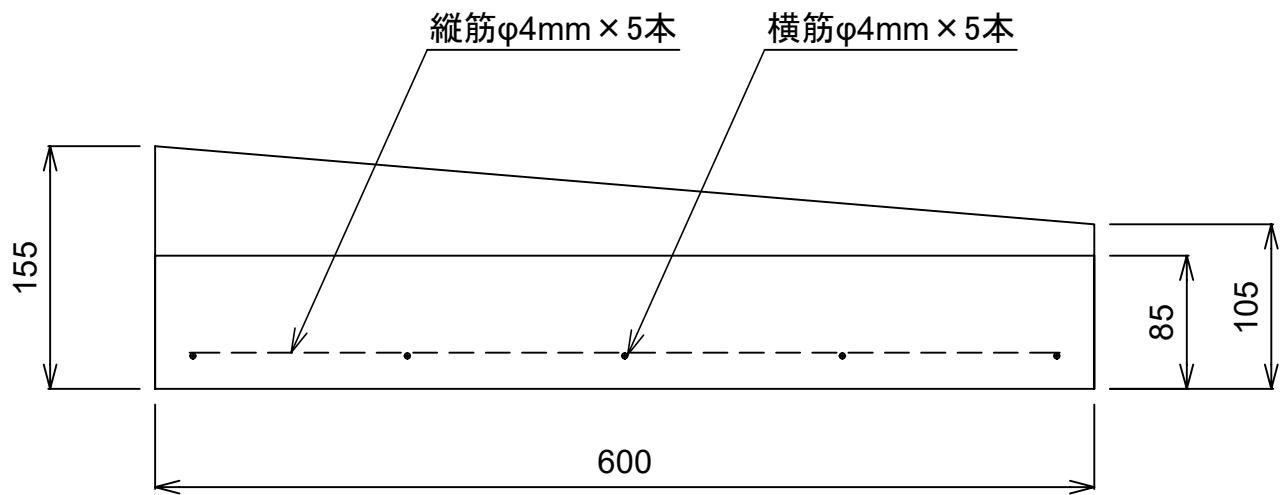


鉄筋コンクリートL形

RC250D 斜

D(10cm)~D切下げ(5cm)

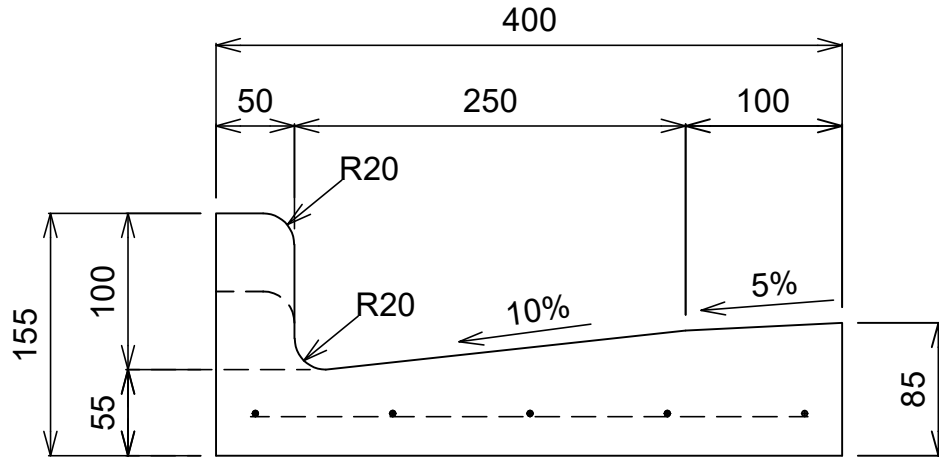

(左右対称)

単位	mm	縮尺	1/5
参考重量		45 kg	
④ イルコン工業株式会社			