
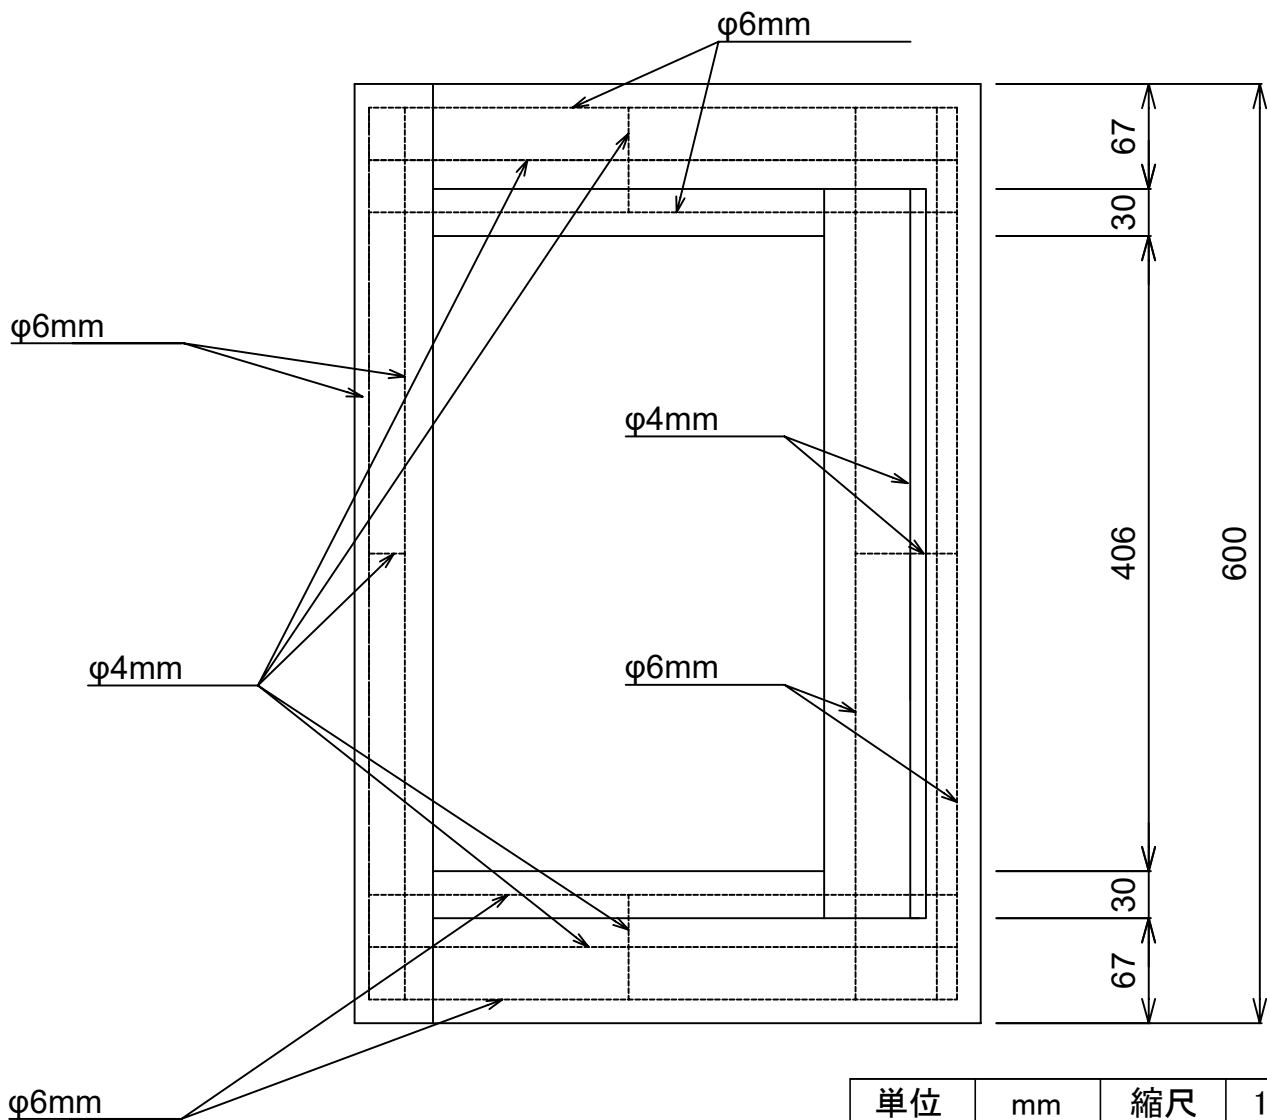


L形集水柵縁塊

250 (半コーピン・歩行者用段差2cm)

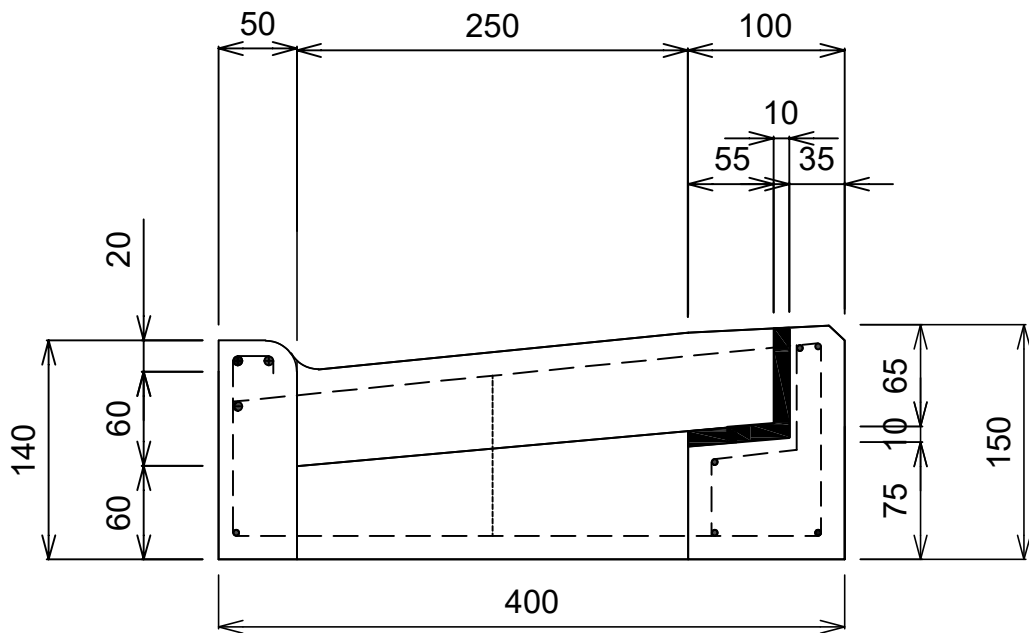

単位	mm	縮尺	1/5
参考重量		42kg	
 イルコン工業株式会社			