



集水枳軀体  
300/500×300/500×H  
(ボルト固定式)

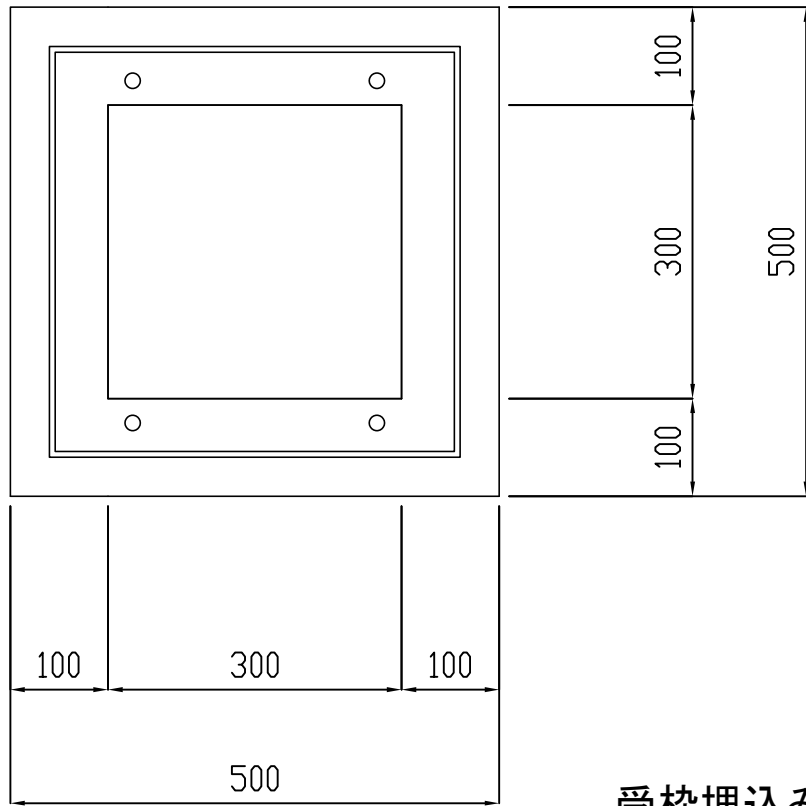

受枳埋込み  
グレーチング  
(ボルト固定)

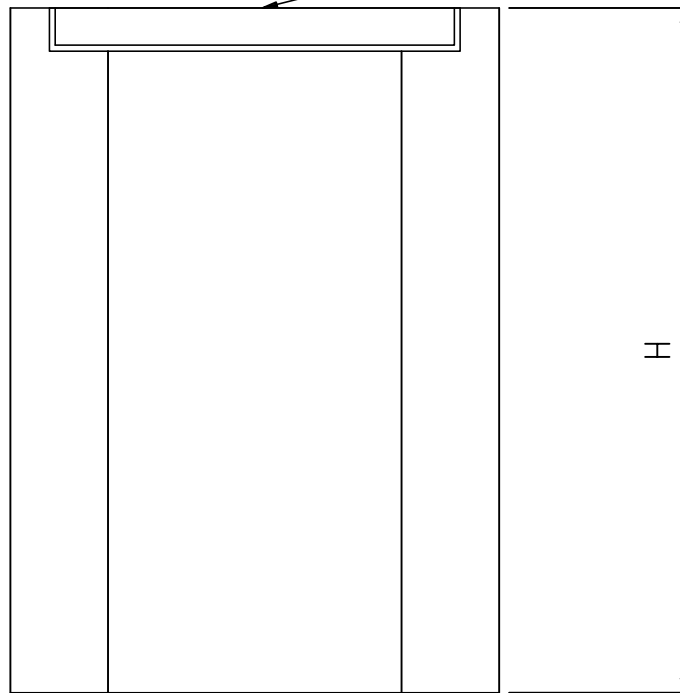

単位	mm	縮尺	1/8
④イルコン工業株式会社			