



集水枳軀体
450/750×450/750×H
(ボルト固定式)

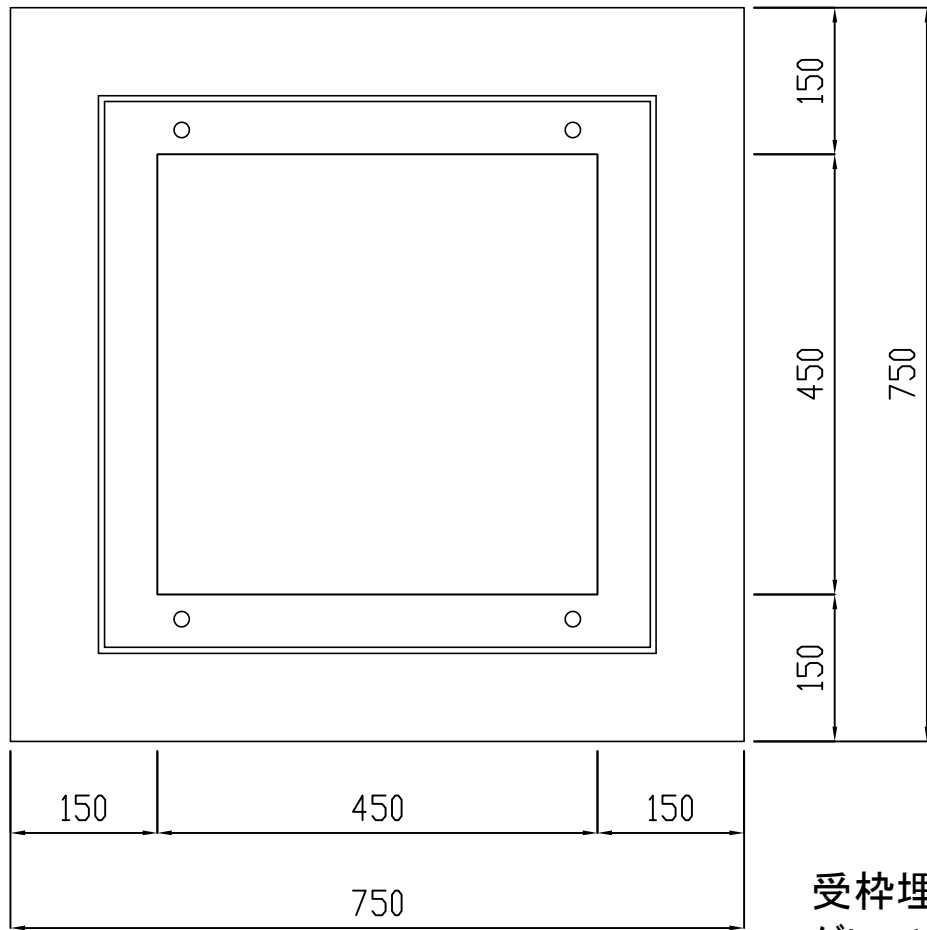

受枳埋込み
グレーチング
(ボルト固定)

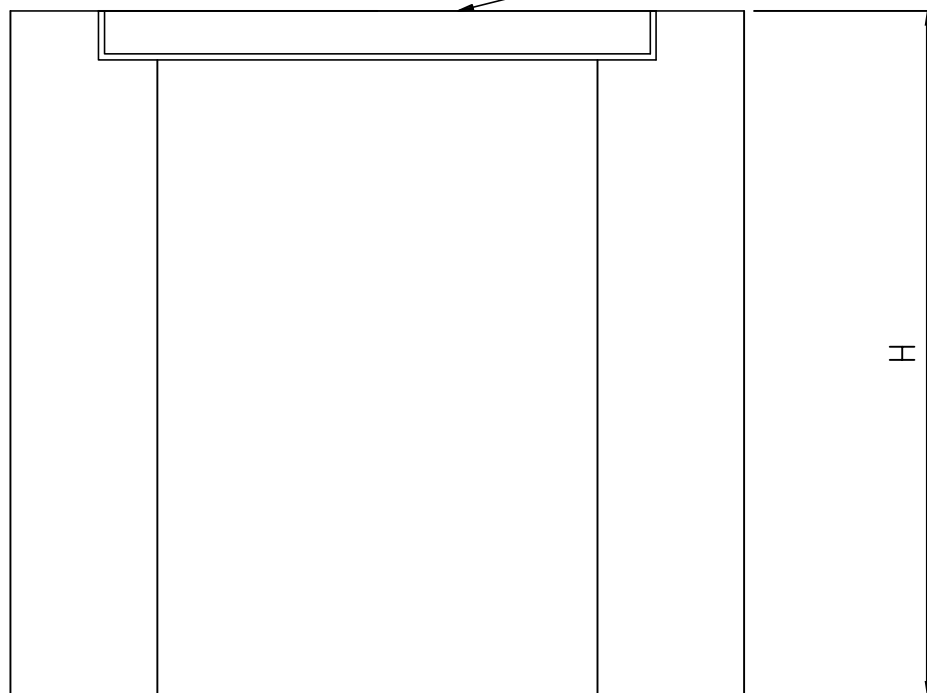

単位	mm	縮尺	1/8
©イルコン工業株式会社			