

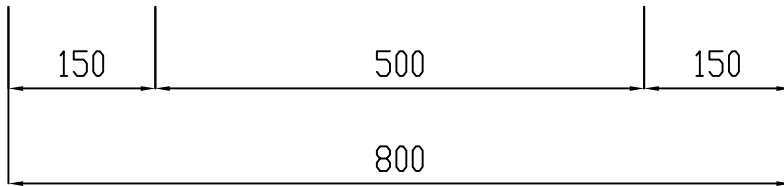


集水枳軀体
500/800×500/800×H
(ボルト固定式)

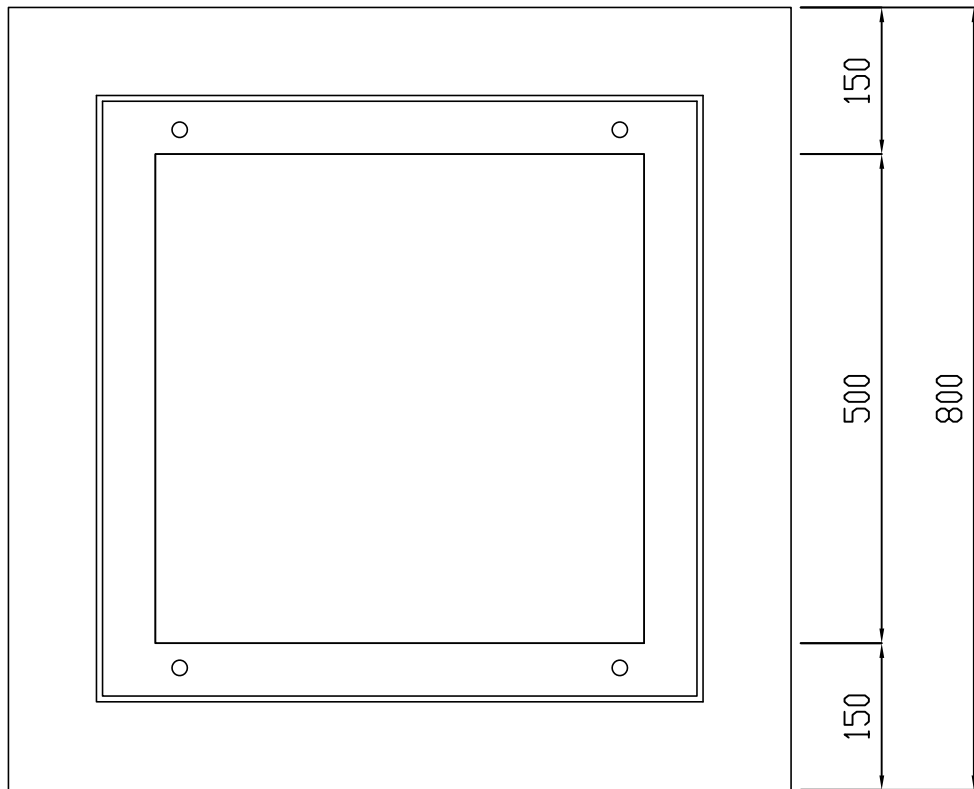

受枳埋込み
グレーチング
(ボルト固定)

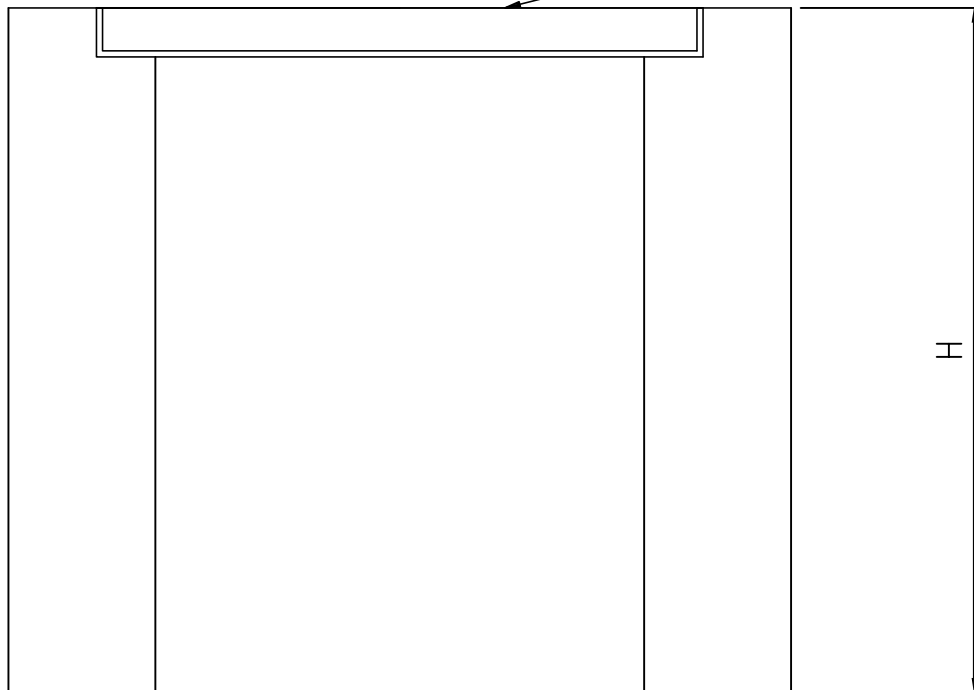

単位	mm	縮尺	1/8
①イルコン工業株式会社			