
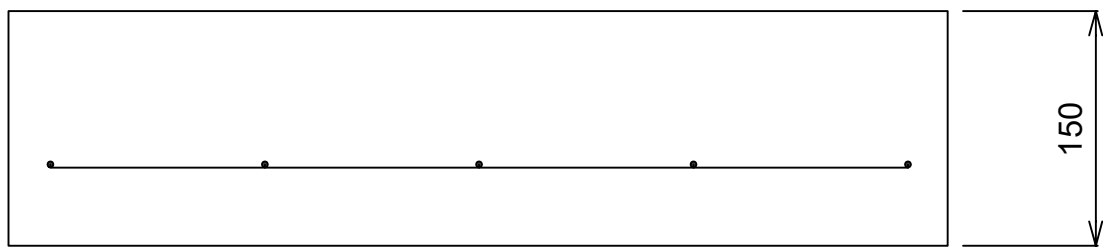


# 特殊基礎板

250×150×600 (R=4.0m)

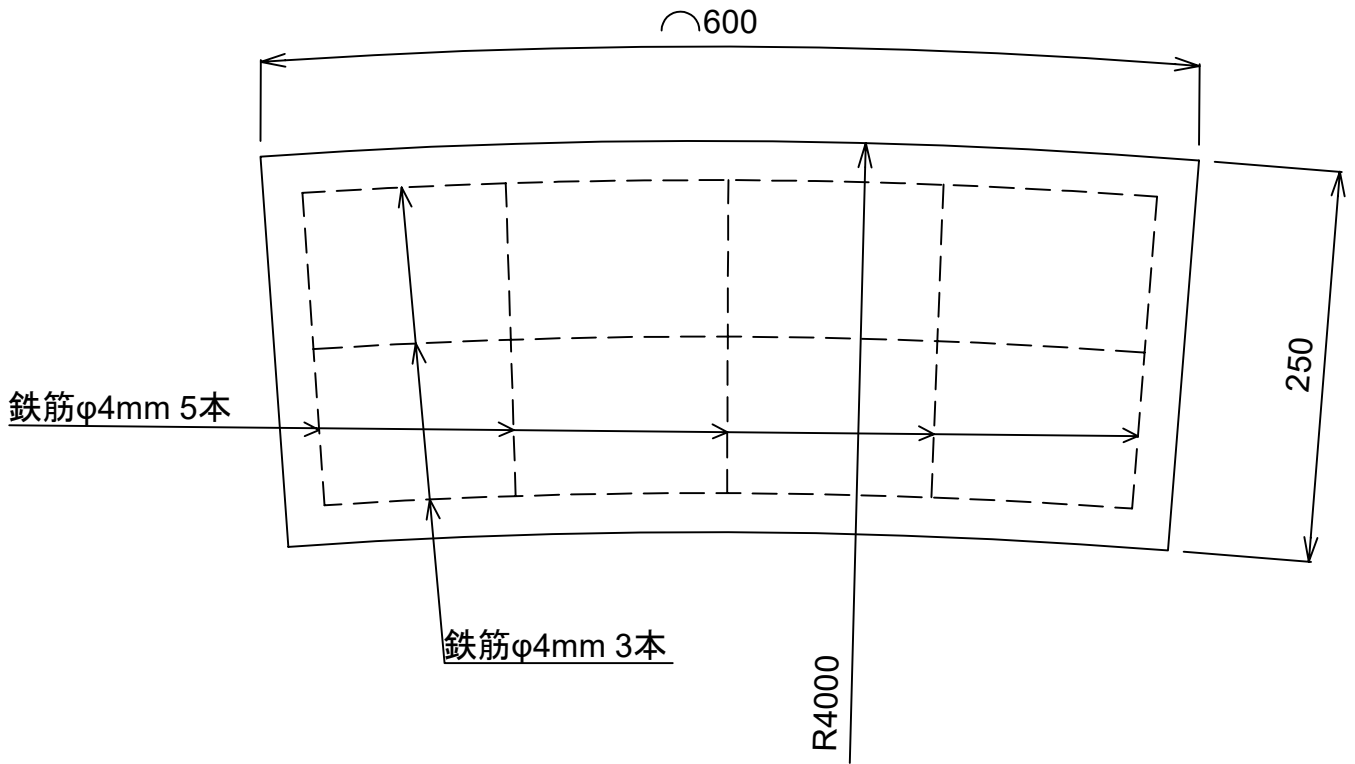

単位	mm	縮尺	1/5
Ⓜ イルコン工業株式会社			